



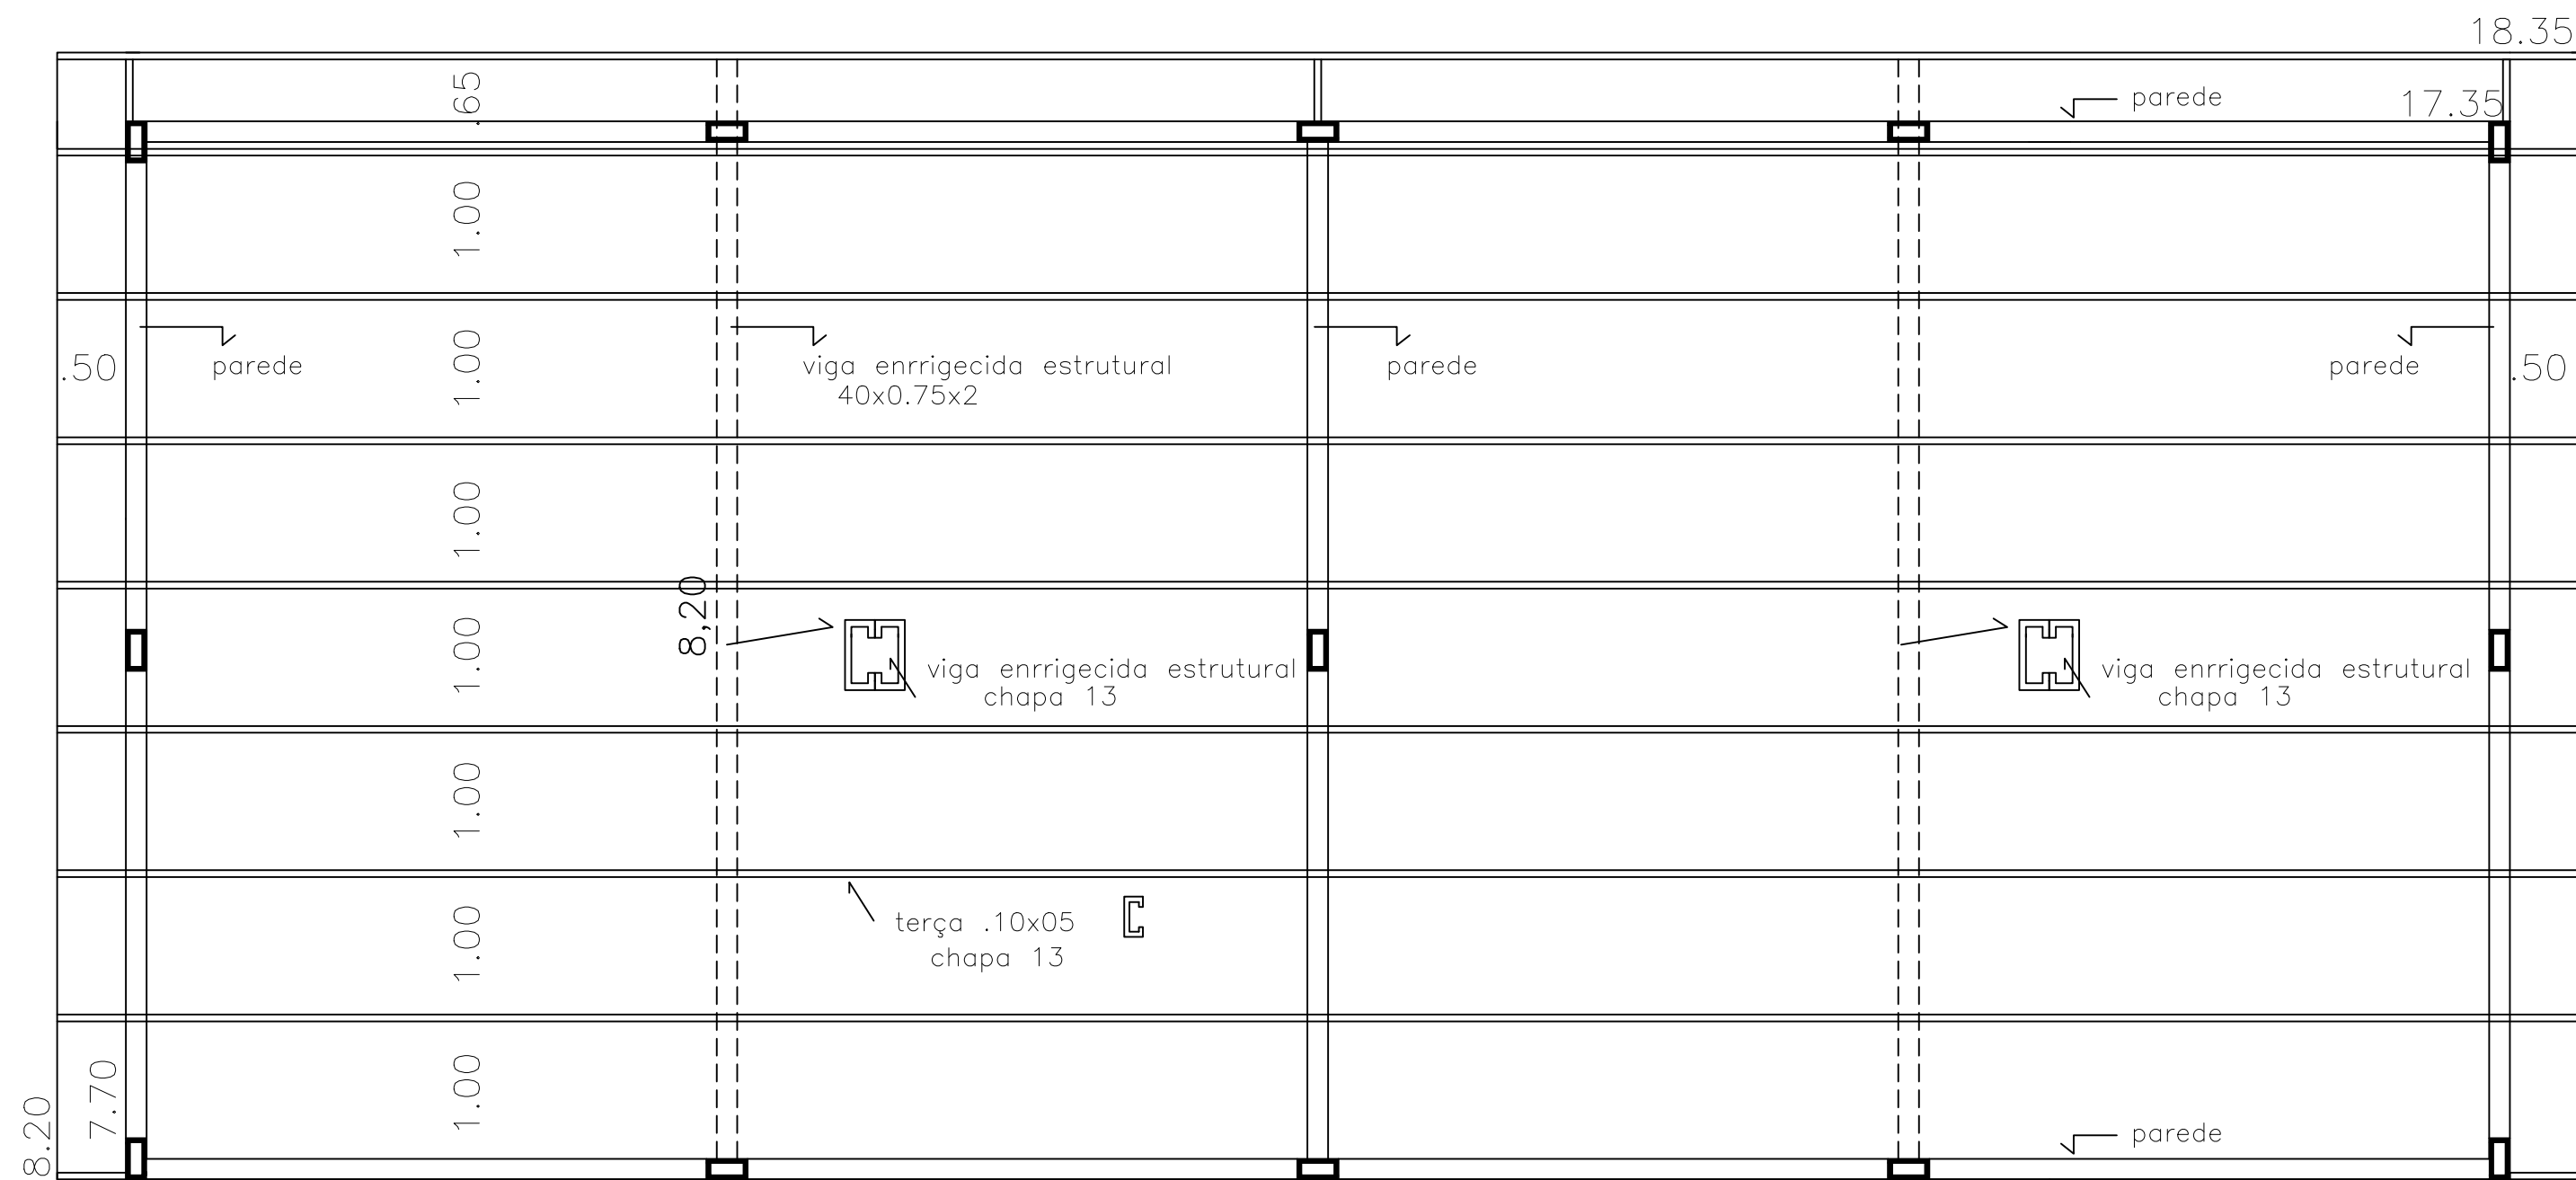

PLANTA BAIXA ESTRUTURA METÁLICA

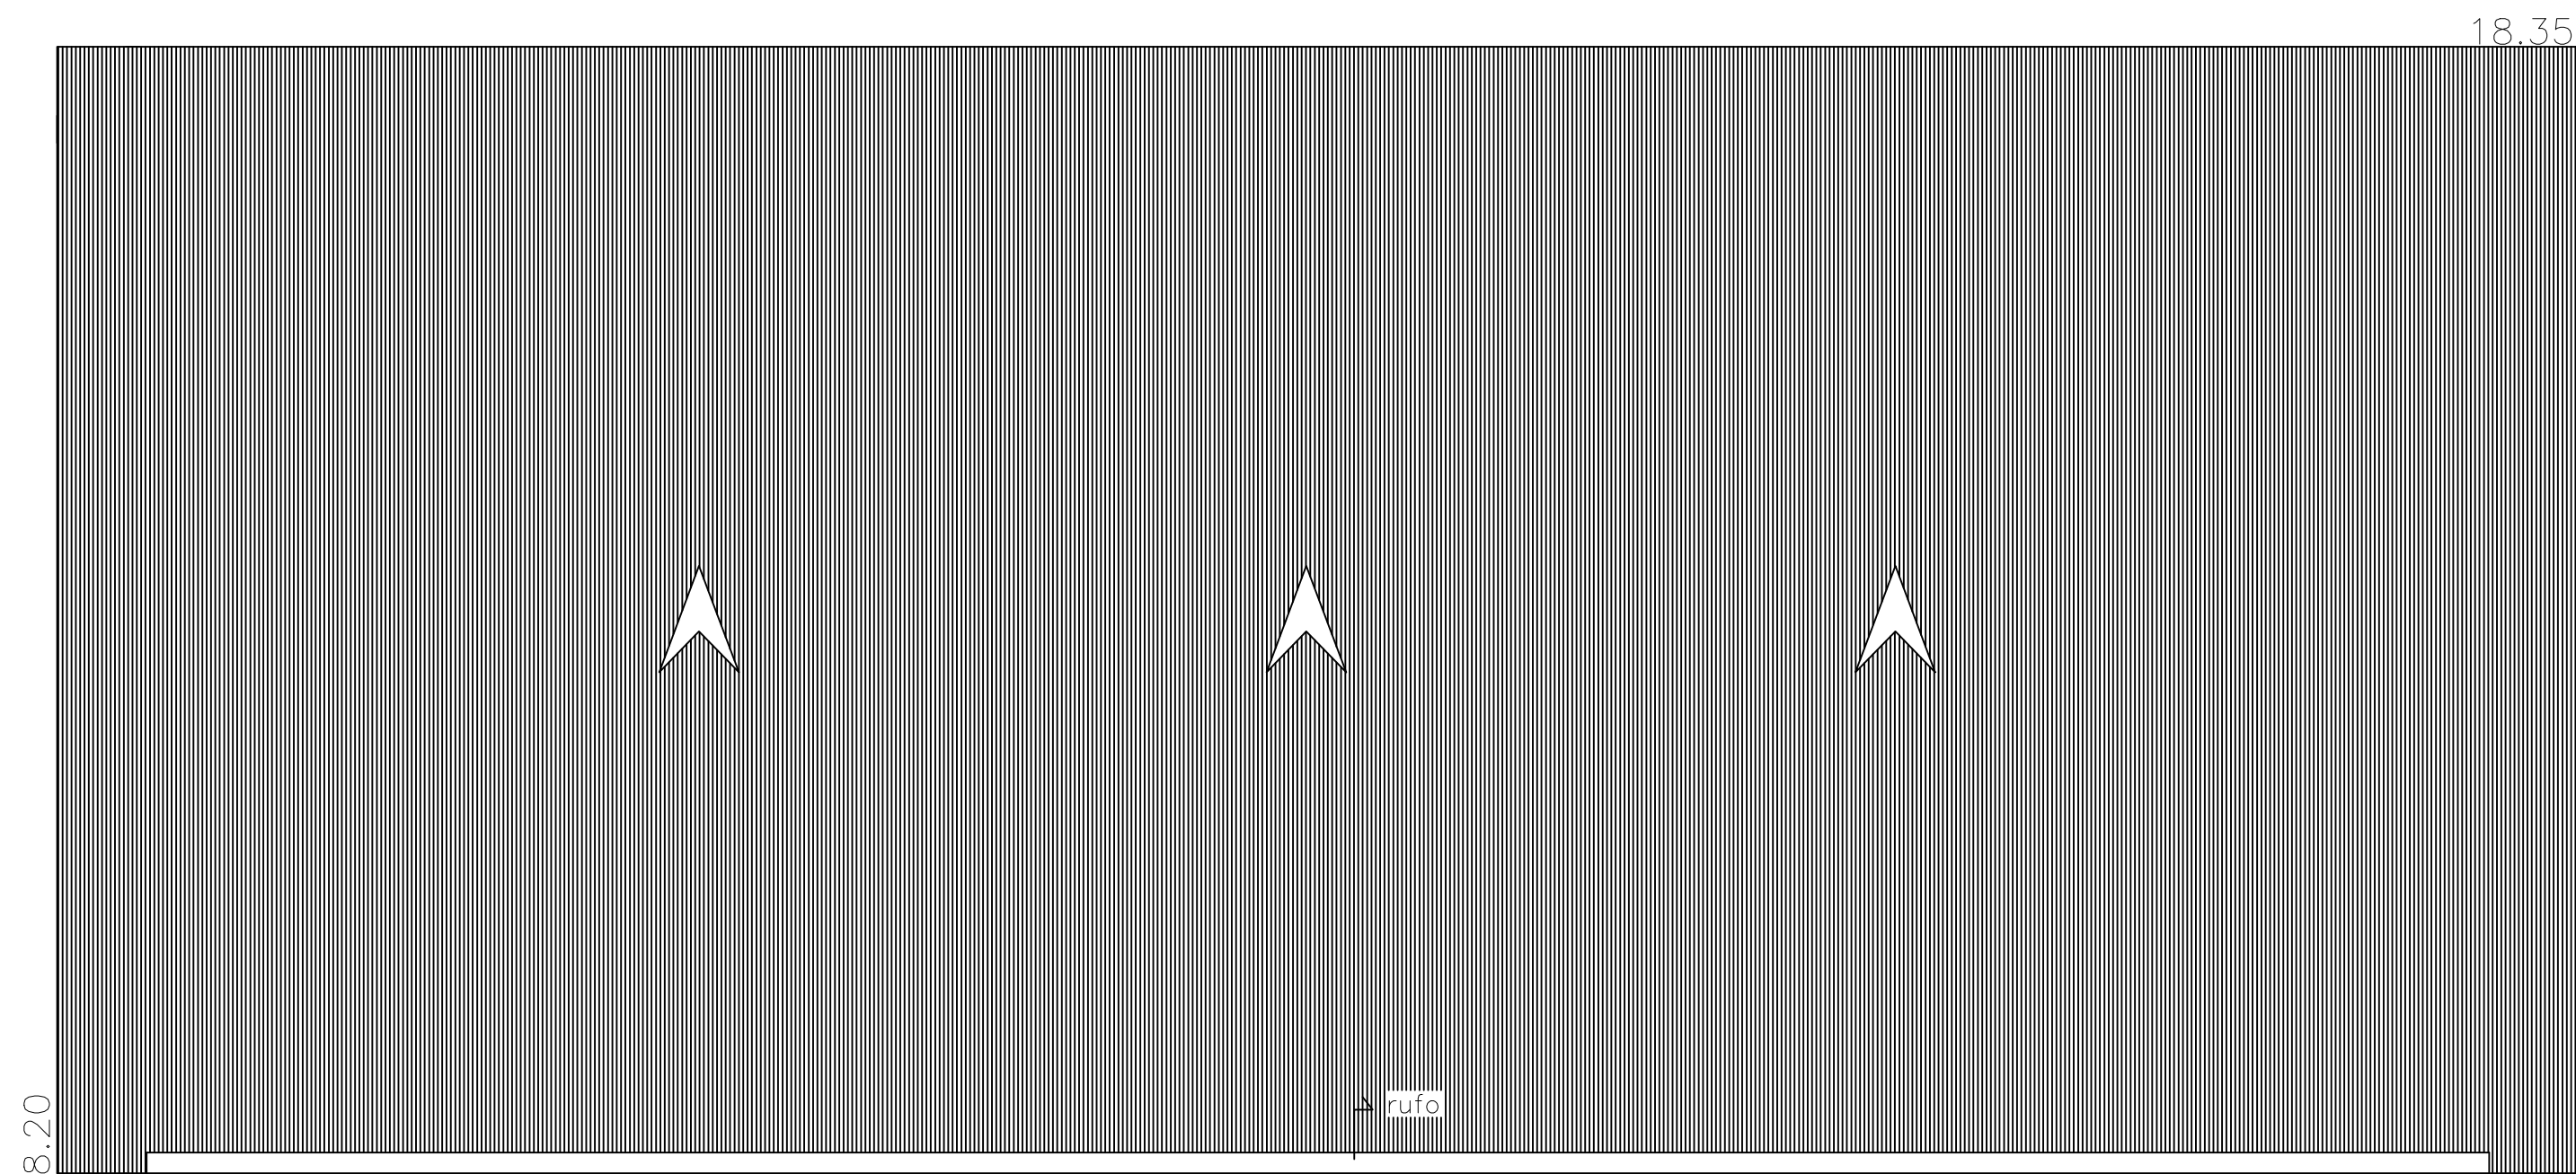

PLANTA BAIXA ESTRUTURA TELHAMENTO

		
PREFEITURA MUNICIPAL DE PRADÓPOLIS		
ESTADO DE SÃO PAULO		
CNPJ 48.664.296/0001-71		
Rua Tiradentes, 956 - Centro - CEP 14850-000 - PRADÓPOLIS-S.P.		
FONE: (16) 3861-9900 / FAX: (16) 3861-9908 - pmpradopolis@yahoo.com.br		
OBJETO: CONSTRUÇÃO DE DEPÓSITOS E CALÇAMENTOS NO CEMA DORIVAL ROSSI E BIBLIOTECA		
PROJETO: PLANTA BAIXA ESTRUTURA METÁLICA		
RESPONSÁVEL TÉCNICO: ANDERSON/MAISA	PROPRIETÁRIO: Silvio Martins Prefeito do Município	FOLHA: 3/7
DATA: ABRIL, 2023	ESCALA: 1:100	