






CAIXA D'ÁGUA




CEMEI - CRECHE AGENOR PAVAN
Responsável pelo uso

FOLHA 02/02	PROJETO COMPLETO	ESCALA INDICADA
PLANTA BAIXA, CORTES E COBERTURA	ASSUNTO: PROJETO TÉCNICO DE PROTEÇÃO CONTRA INCÊNDIO	
	RAZÃO SOCIAL: CEMEI - CRECHE AGENOR PAVAN	
	OCUPAÇÃO: INSTITUIÇÃO DE ENSINO	
	LOCAL: RUA DOMINGOS BUCHIONI, 450 - JD PAULISTA - PRADOPOLIS, SP	
	PROPRIETÁRIO: PREFEITURA MUNICIPAL DE PRADOPOLIS	
	RESP. TÉCNICO: SÔNIA CRISTINA VIEIRA	
	ÁREA DO TERRENO DE OCUPAÇÃO DO APROVEITAMENTO = 8.462,00 M ² ÁREA CONSTRUIDA = 1.343,17 M ² - ÁREA DE DECOBERTA = 4.350,83 M ²	

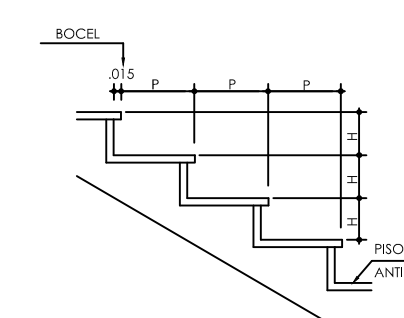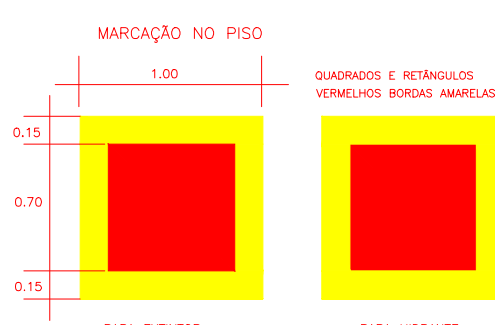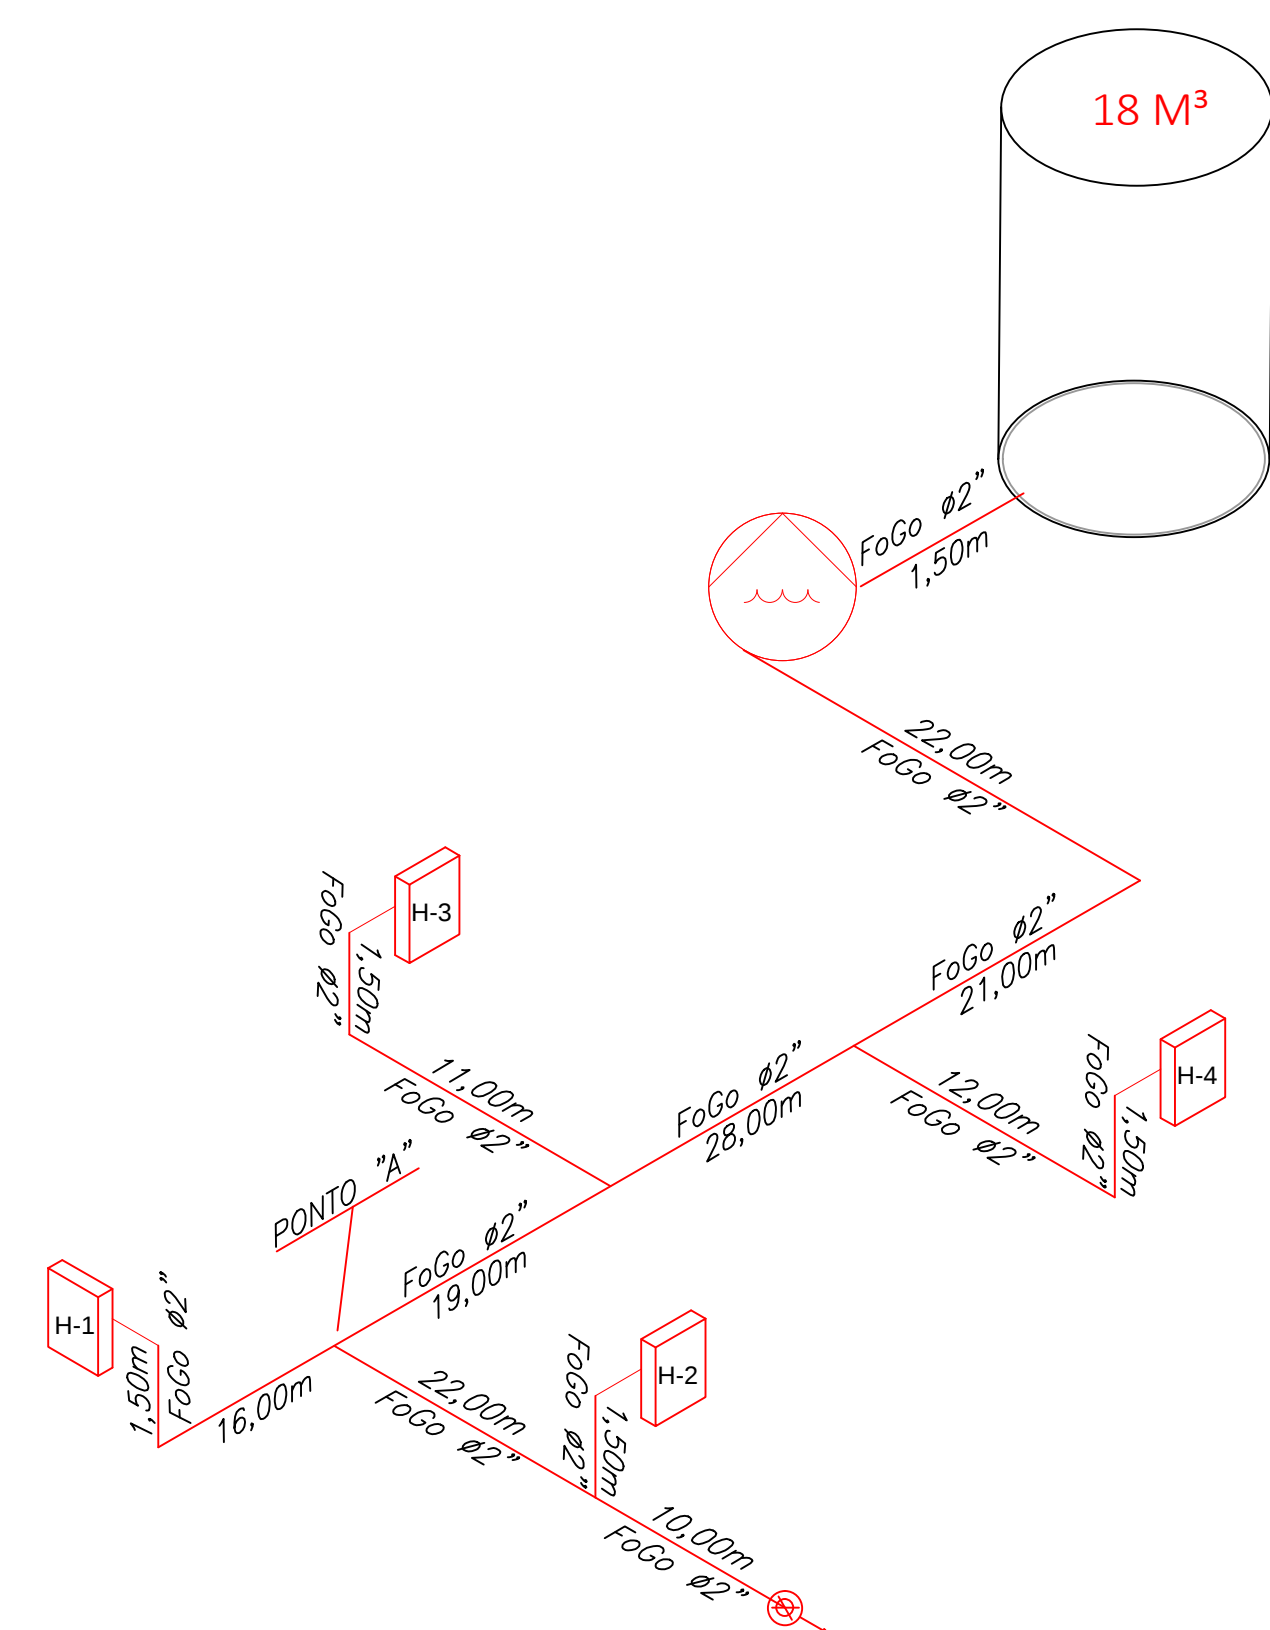

DET. DEGRAUS DA ESCADA
sem escala

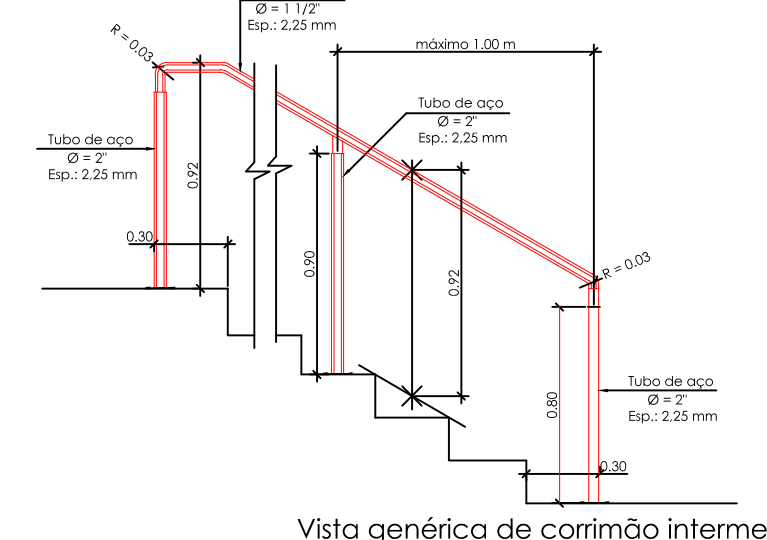

Vista genérica de corrimão intermediário
Escala 1:20

LEGENDA				
REGRAS DE AVALIAÇÃO		PE QUANTO MENOS DE 20%		ATENÇÃO ESPECIAL
		ACQUERIMENTO 20%		PROTEÇÃO DE REGULAÇÃO
		LAZARINOS DE 10 E 15%		RECURSO DE PÉDIO
		LAZARINOS DE 10%		RECONSTRUÇÃO DE PÉDIO
		LAZARINOS DE 5%		RECONSTRUÇÃO LAZARINOS
		LAZARINOS DE 5% (EXCETO EM CASO DE 10%)		RECONSTRUÇÃO DE LAZARINOS
		RECONSTRUÇÃO LAZARINOS		RECONSTRUÇÃO LAZARINOS
		RECONSTRUÇÃO LAZARINOS		RECONSTRUÇÃO LAZARINOS
		RECONSTRUÇÃO LAZARINOS		RECONSTRUÇÃO LAZARINOS
		RECONSTRUÇÃO LAZARINOS		RECONSTRUÇÃO LAZARINOS
REGRAS DE AVALIAÇÃO		RECONSTRUÇÃO LAZARINOS		RECONSTRUÇÃO LAZARINOS
		RECONSTRUÇÃO LAZARINOS		RECONSTRUÇÃO LAZARINOS
		RECONSTRUÇÃO LAZARINOS		RECONSTRUÇÃO LAZARINOS
[illegible][illegible]

QUESTION

QUADRO DE ÁREAS

- ÁREA DO TERRENO 2867,80 m²
- ÁREA CONSTRUTIVA 102,37 m²

OBSERVAÇÃO

- TERRENO COM 10% DE INCLINAÇÃO (TELHA FIBROCEMENTO)
- PAREDES EXTERIORES COM 0,30 CM DE ESPESURA
- PAREDES INTERNAS COM 0,15 CM DE ESPESURA
- ESCALA INDICADA
- MEDIDA EM METROS
- NÍVEL DO TERRENO COTADO NOS PERÍMETROS

DETALHES

SIMULAÇÃO DE ALARME COM 12 V 100WATT (12 VOLT) (12 000)

Diagrama de um sistema de alarme com sirene, bateria, e componentes eletrônicos. O sistema é alimentado por uma bateria de 12V e inclui uma sirene, um relé, e um controlador. O diagrama mostra a conexão entre a bateria, o relé, a sirene e o controlador.

DETALHE DE ALARME

Diagrama de um detalhe de alarme com sirene e bateria. O sistema é alimentado por uma bateria de 12V e inclui uma sirene, um relé, e um controlador. O diagrama mostra a conexão entre a bateria, o relé, a sirene e o controlador.

SIMULAÇÃO DE FOGO

Diagrama de um detalhe de fogo com sirene e bateria. O sistema é alimentado por uma bateria de 12V e inclui uma sirene, um relé, e um controlador. O diagrama mostra a conexão entre a bateria, o relé, a sirene e o controlador.

DETALHE CORDÃO

Diagrama de um detalhe de cordão com sirene e bateria. O sistema é alimentado por uma bateria de 12V e inclui uma sirene, um relé, e um controlador. O diagrama mostra a conexão entre a bateria, o relé, a sirene e o controlador.

DETALHE HERRAMENTA

Diagrama de um detalhe de ferramenta com sirene e bateria. O sistema é alimentado por uma bateria de 12V e inclui uma sirene, um relé, e um controlador. O diagrama mostra a conexão entre a bateria, o relé, a sirene e o controlador.

DETALHE DO PIR 2

Diagrama de um detalhe de pir 2 com sirene e bateria. O sistema é alimentado por uma bateria de 12V e inclui uma sirene, um relé, e um controlador. O diagrama mostra a conexão entre a bateria, o relé, a sirene e o controlador.

SINALIZAÇÃO DE EMERGÊNCIA

1. O sistema de classificação de emergência adotado é o estabelecido no Instrução Técnica n.º 50, do CEFOPF;
2. Conforme o previsto no Item 8.4.1, da IT 50, quando da retirada final, será adotado à disposição do Corpo de Bombeiros, o projeto executivo de classificação, juntamente com o Lay out de distribuição de equipamentos.

Quando da vistoria final, será entregue o memorial descritivo com as especificações dos materiais utilizados no acabamento e revestimento.

CEMEI - CRECHE AGENOR PAVAN
03000000

DATA	PROJETO COMPLETO	ESCALA INDICADA
04/01/02	ASSUNTO: PROJETO TECNICO DE PROTEÇÃO CONTRA INCÊNDIO	
	RAZÃO SOCIAL: CEME - CRIEJE AGENOR PAVAN	
	OCCUPAÇÃO: INSTITUIÇÃO DE ENSINO	
	LOCAL: RUA DOMINGOS BUCHON, 660 - JD PAULISTA - PRADOPÓLIS, SP	
	PROPRIETÁRIO: PREFEITURA MUNICIPAL DE PRADOPOLIS	
	RESP. TÉCNICO: SÔNIA CRISTINA VIEIRA	
	ÁREA DO TERRENO DE OCUPAÇÃO DO EMPREENDIMENTO = 6.495,50 M ² ÁREA CONSTRUIDA = 1.924,87 M ² ÁREA DECORADA = 4.570,63 M ²	