


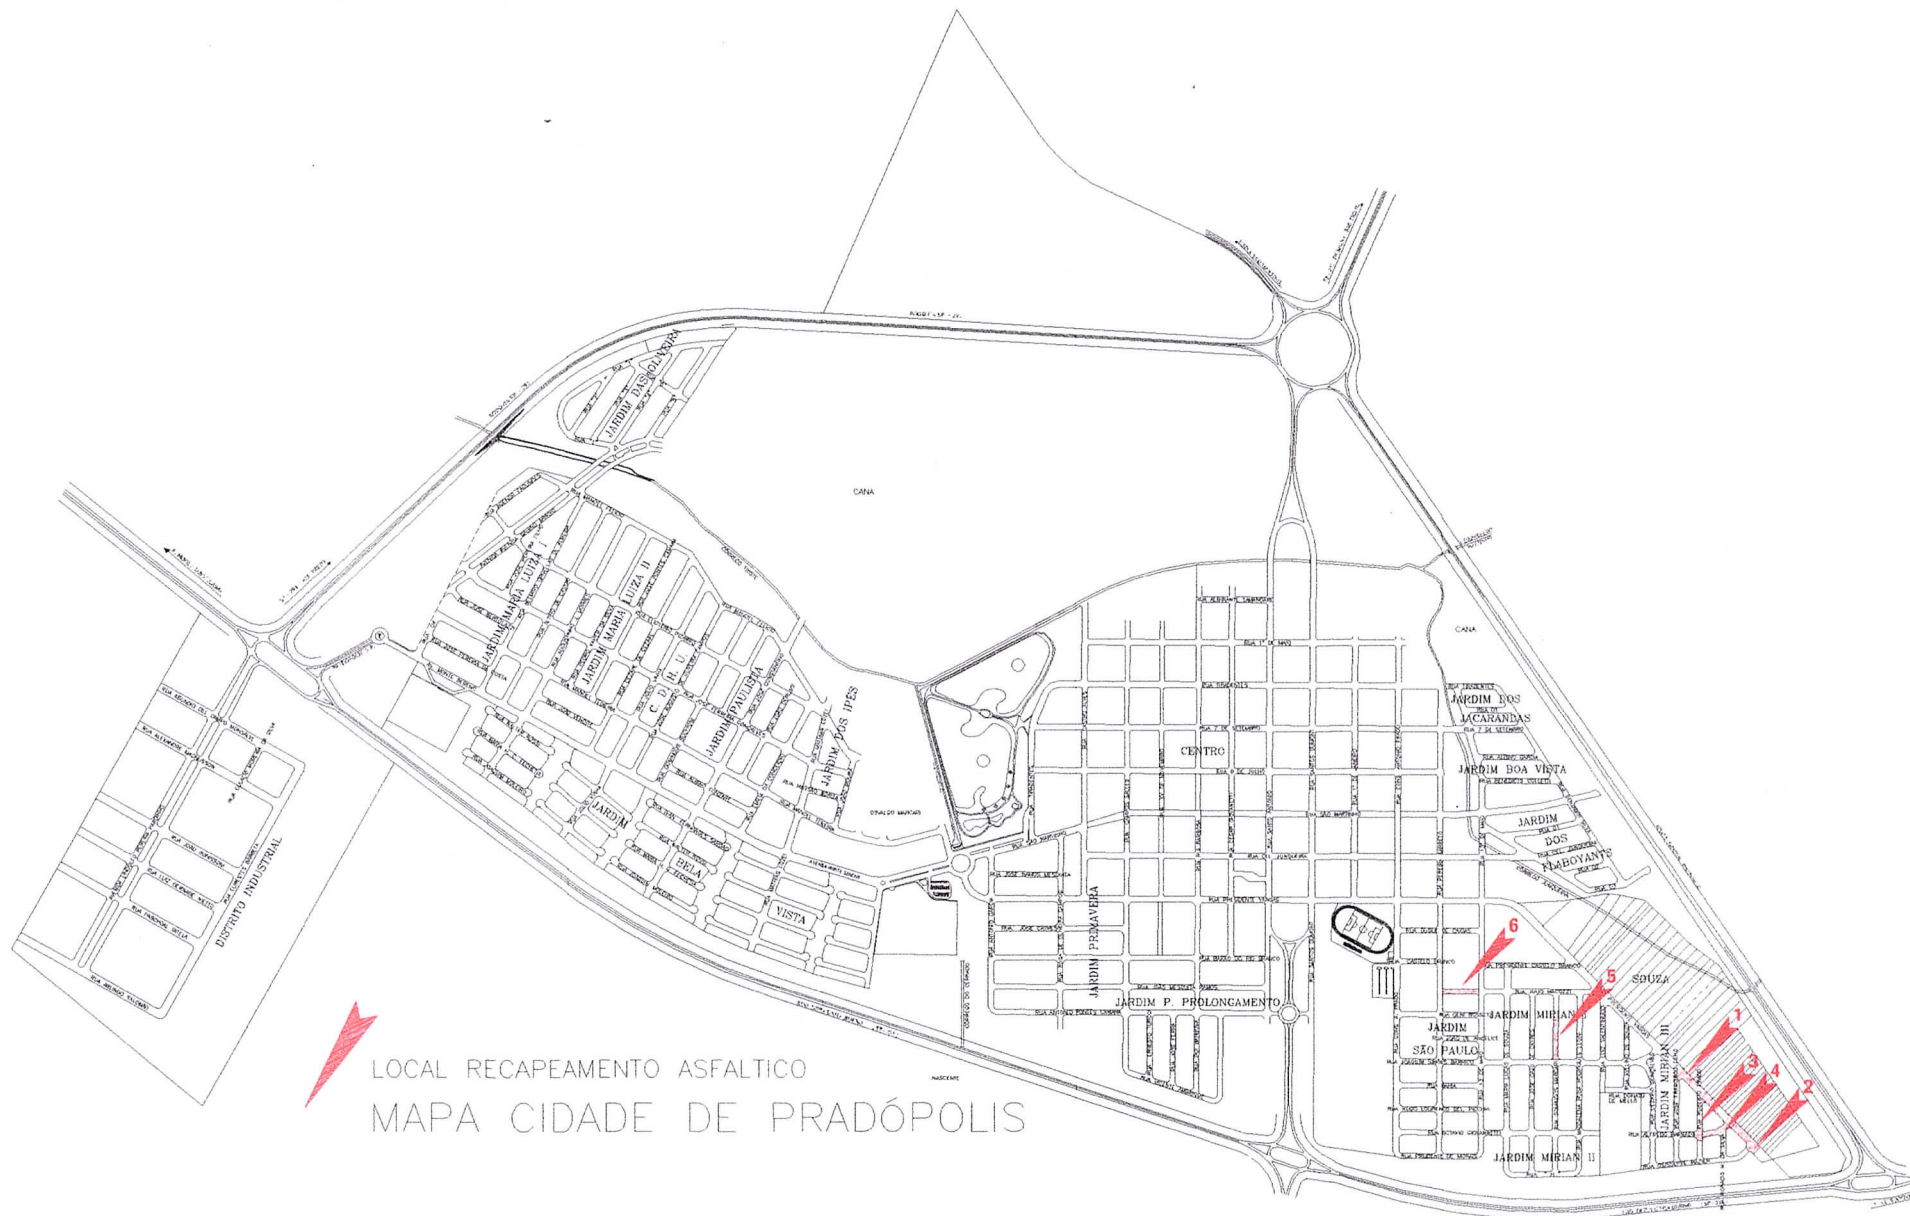

LOCAL RECAPEAMENTO ASFALTICO
MAPA CIDADE DE PRADÓPOLIS

RESPONSÁVEL TÉCNICO:


ANDERSON ODAIR ROSSI
ARQUITETO E URBANISTA CAU A32756-5
DIRETOR DE PLAN. URB., OBRAS, SANEAMENTO E DEFESA

TOMADOR RESPONSÁVEL:


SILVIO MARTINS
PREFEITO MUNICIPAL



PREFEITURA MUNICIPAL DE PRADÓPOLIS
ESTADO DE SÃO PAULO
CNPJ 48.664.296/0001-71
Rua Tiradentes, 956 - Centro - CEP 14850-000 - PRADÓPOLIS-S.P.
FONE: (16) 3981-9900

OBJETO: RECAPEAMENTO ASFÁLTICO
PROJETO: MAPA DE LOCALIZAÇÃO

FOLHA

1/1