




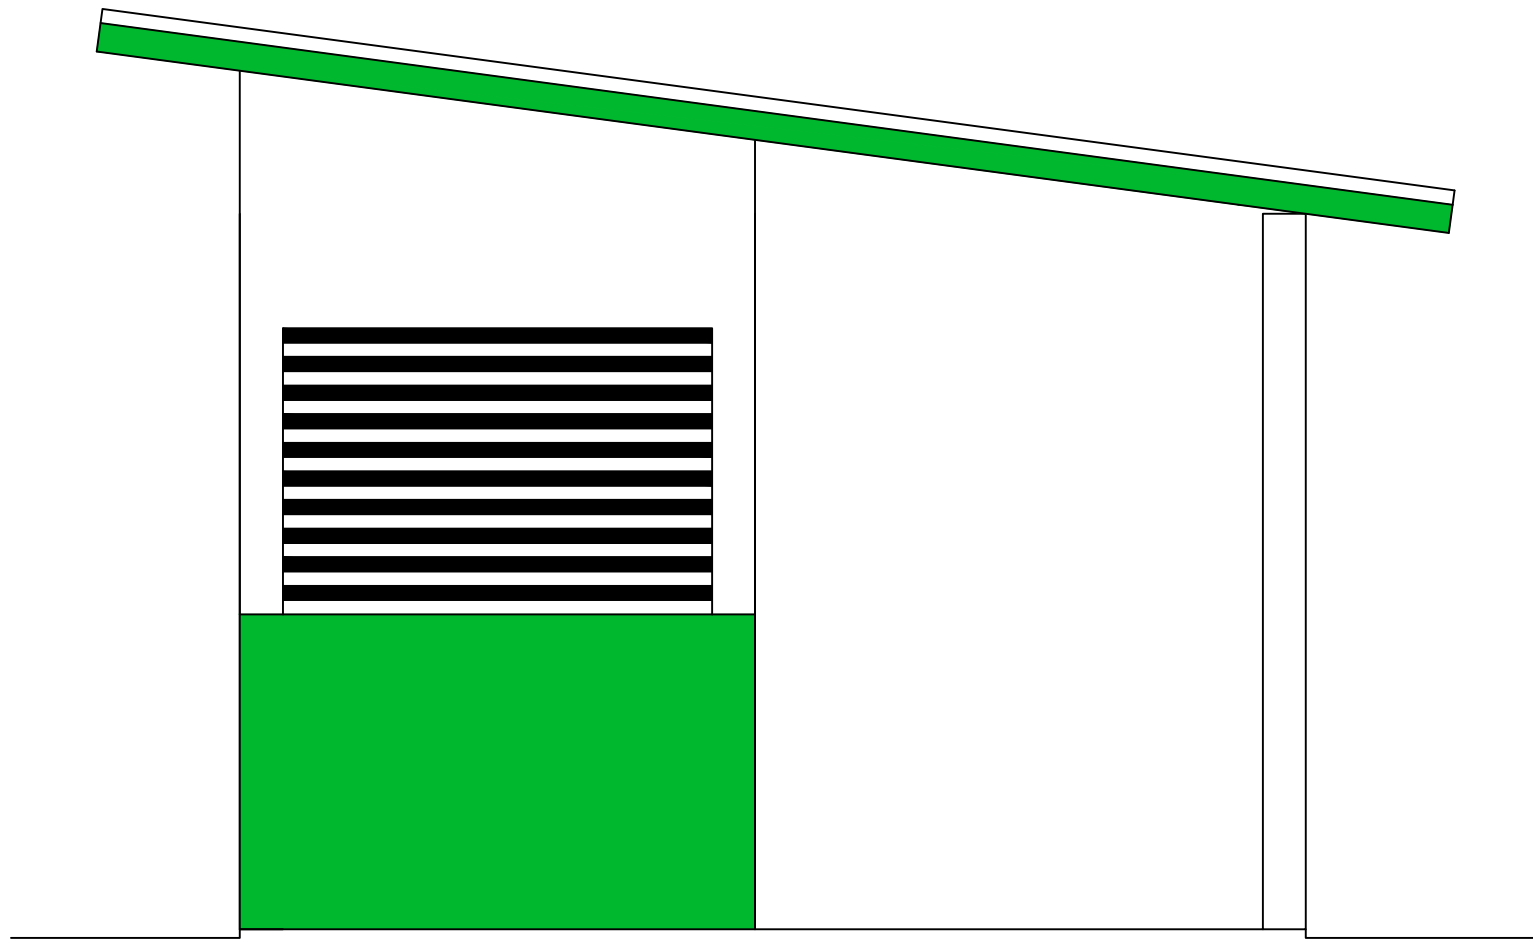


ELEVAÇÃO PRINCIPAL

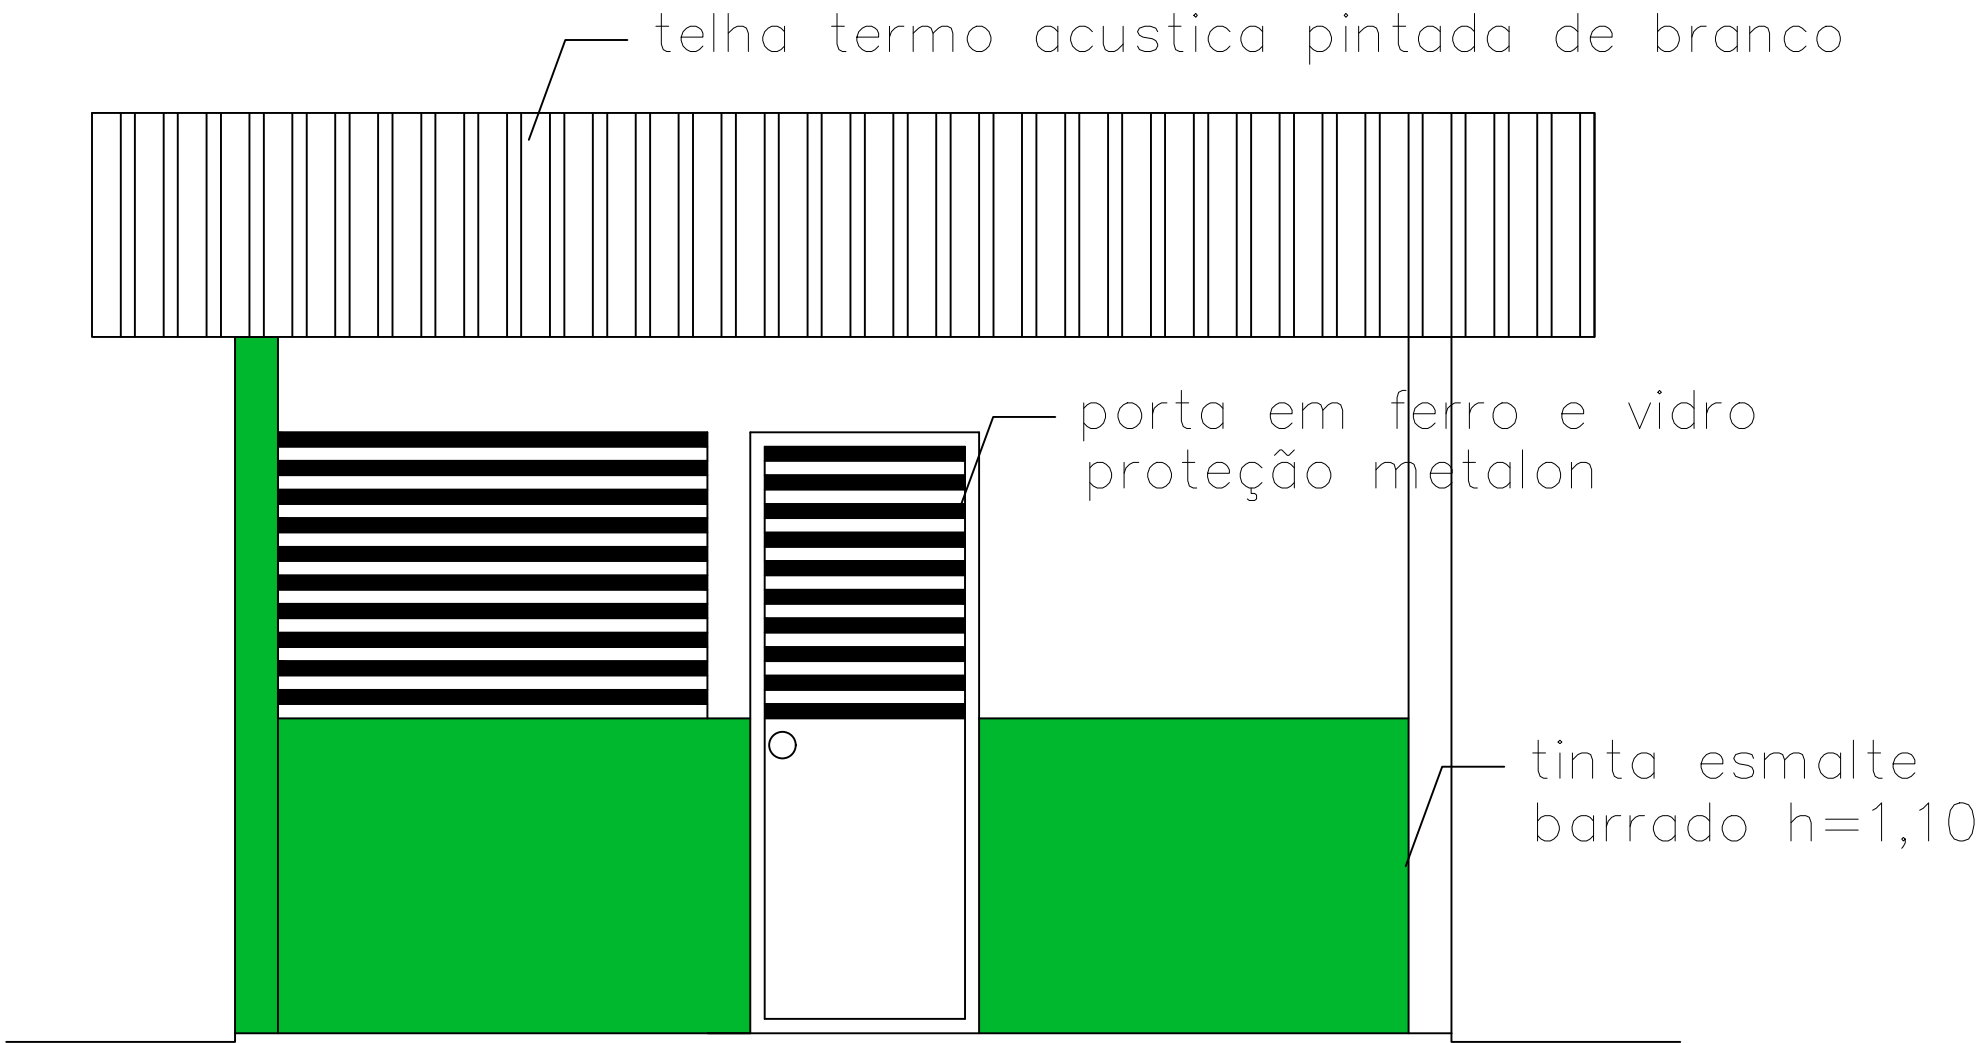


ELEVAÇÃO LATERAL 01

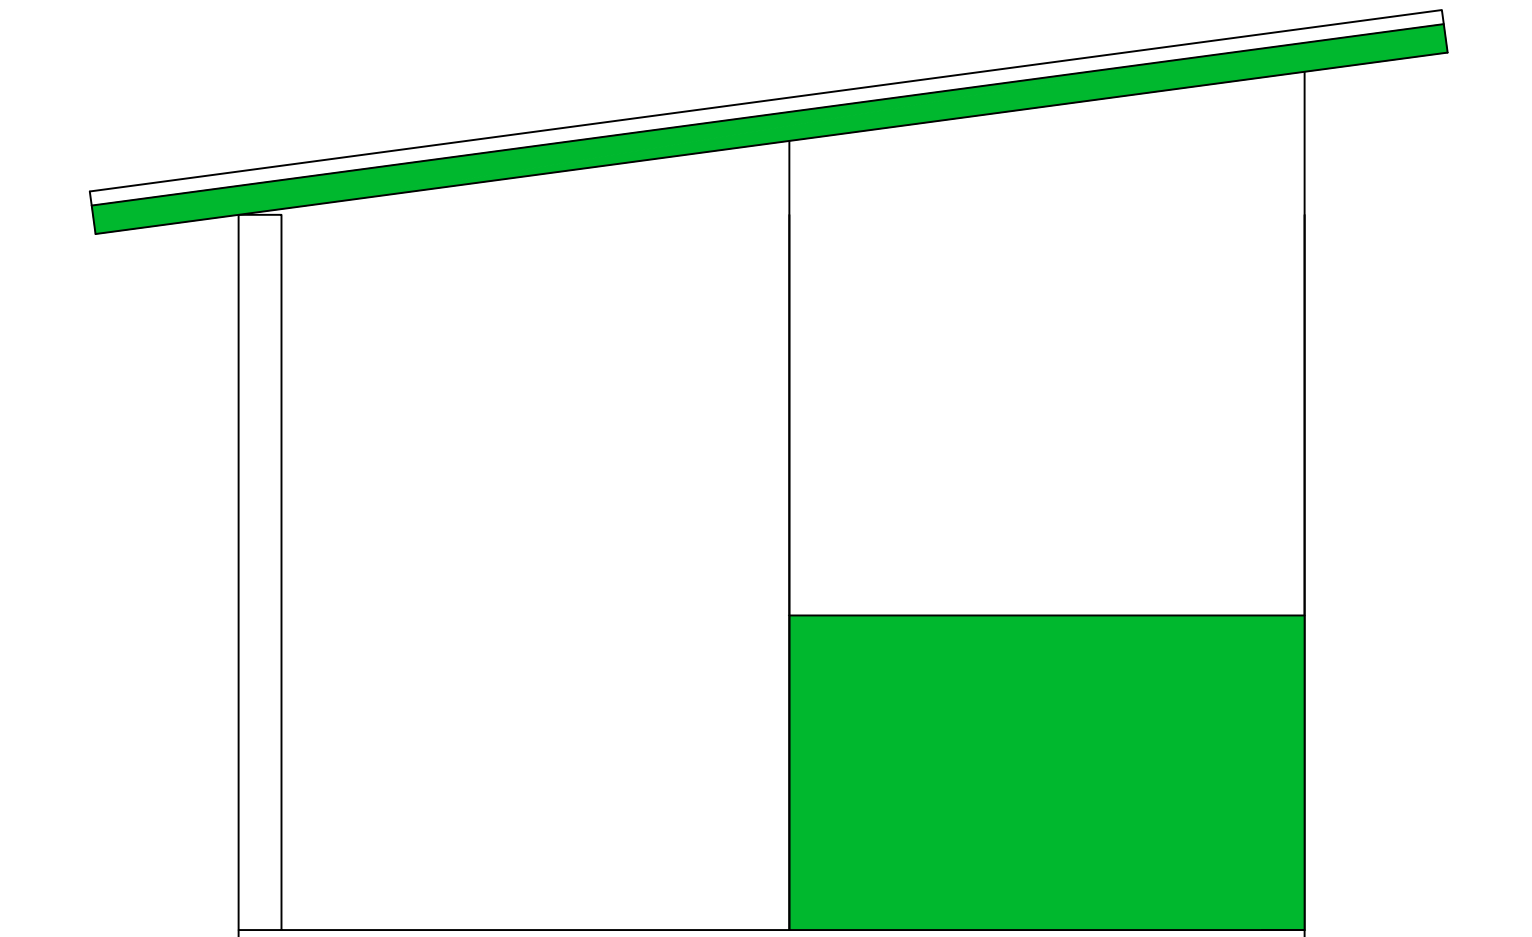

ELEVAÇÃO FUNDO

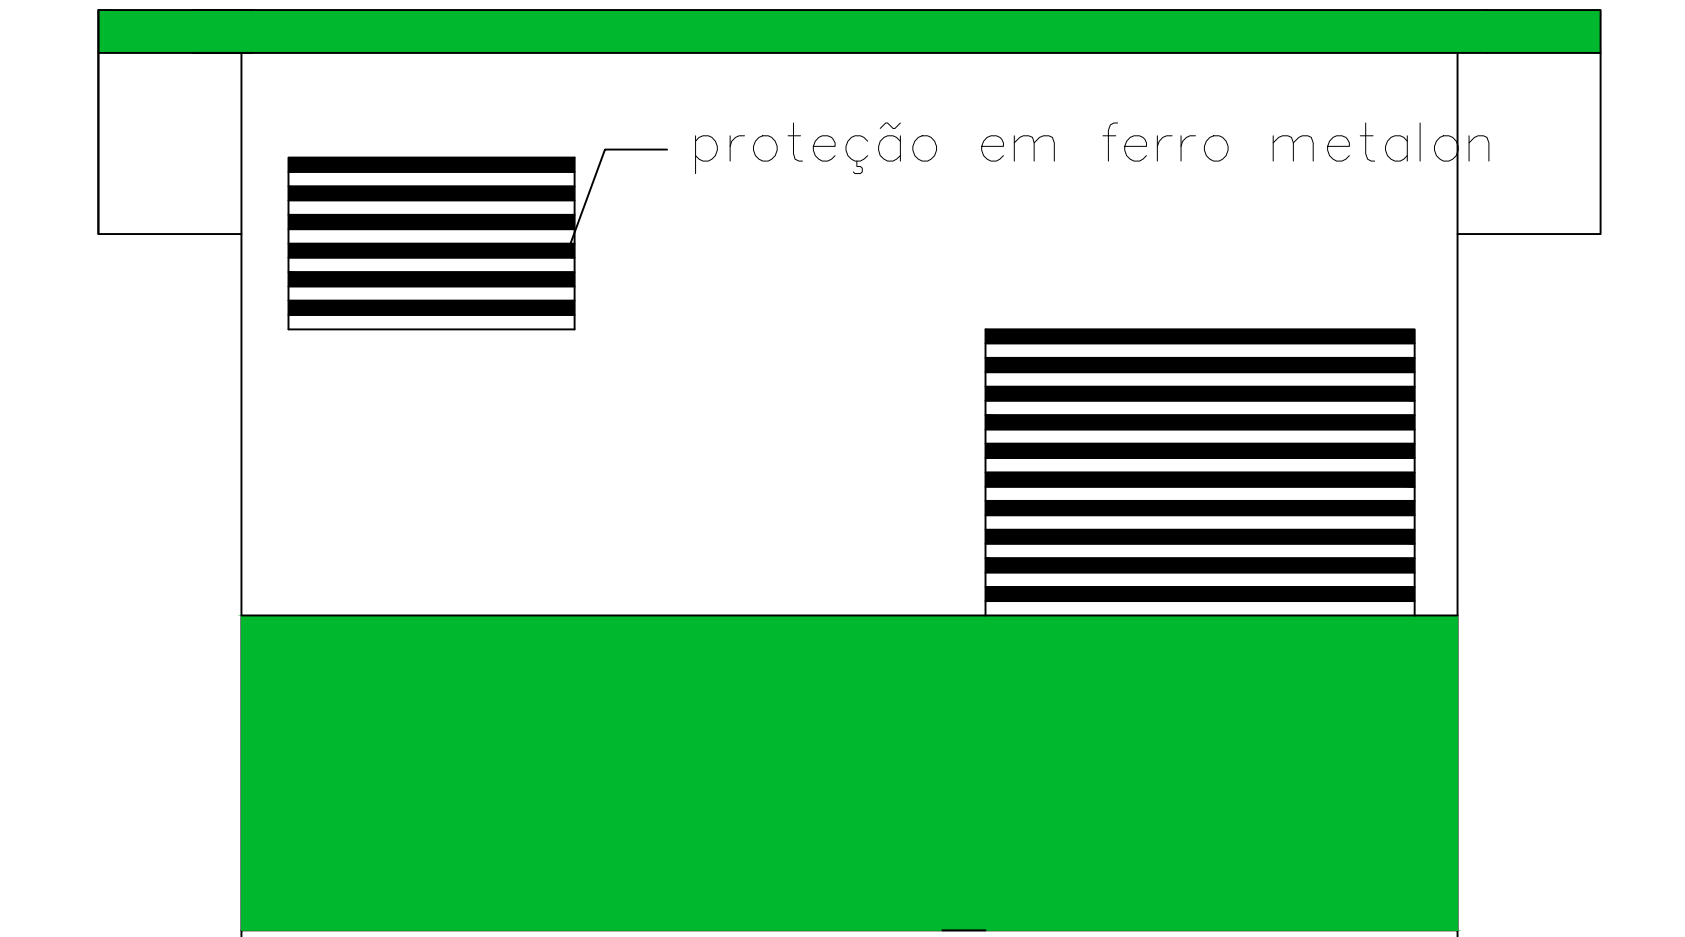

ELEVAÇÃO LATERAL 02

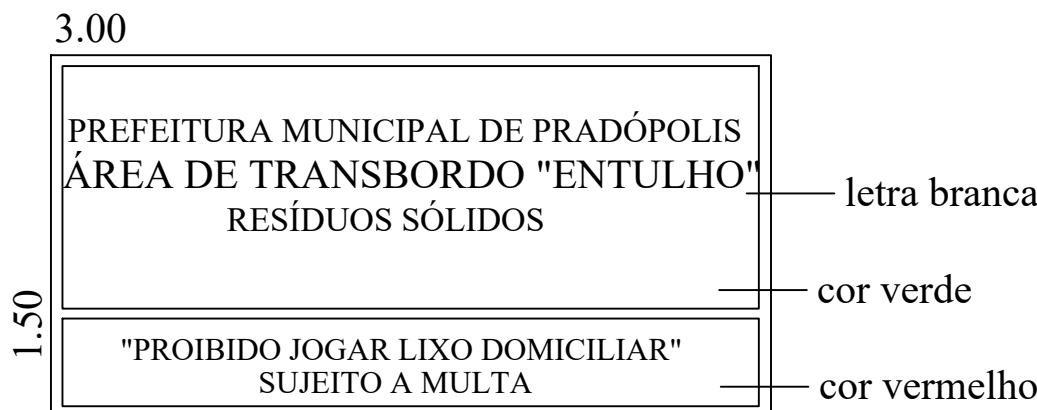

MODELO PLACA