




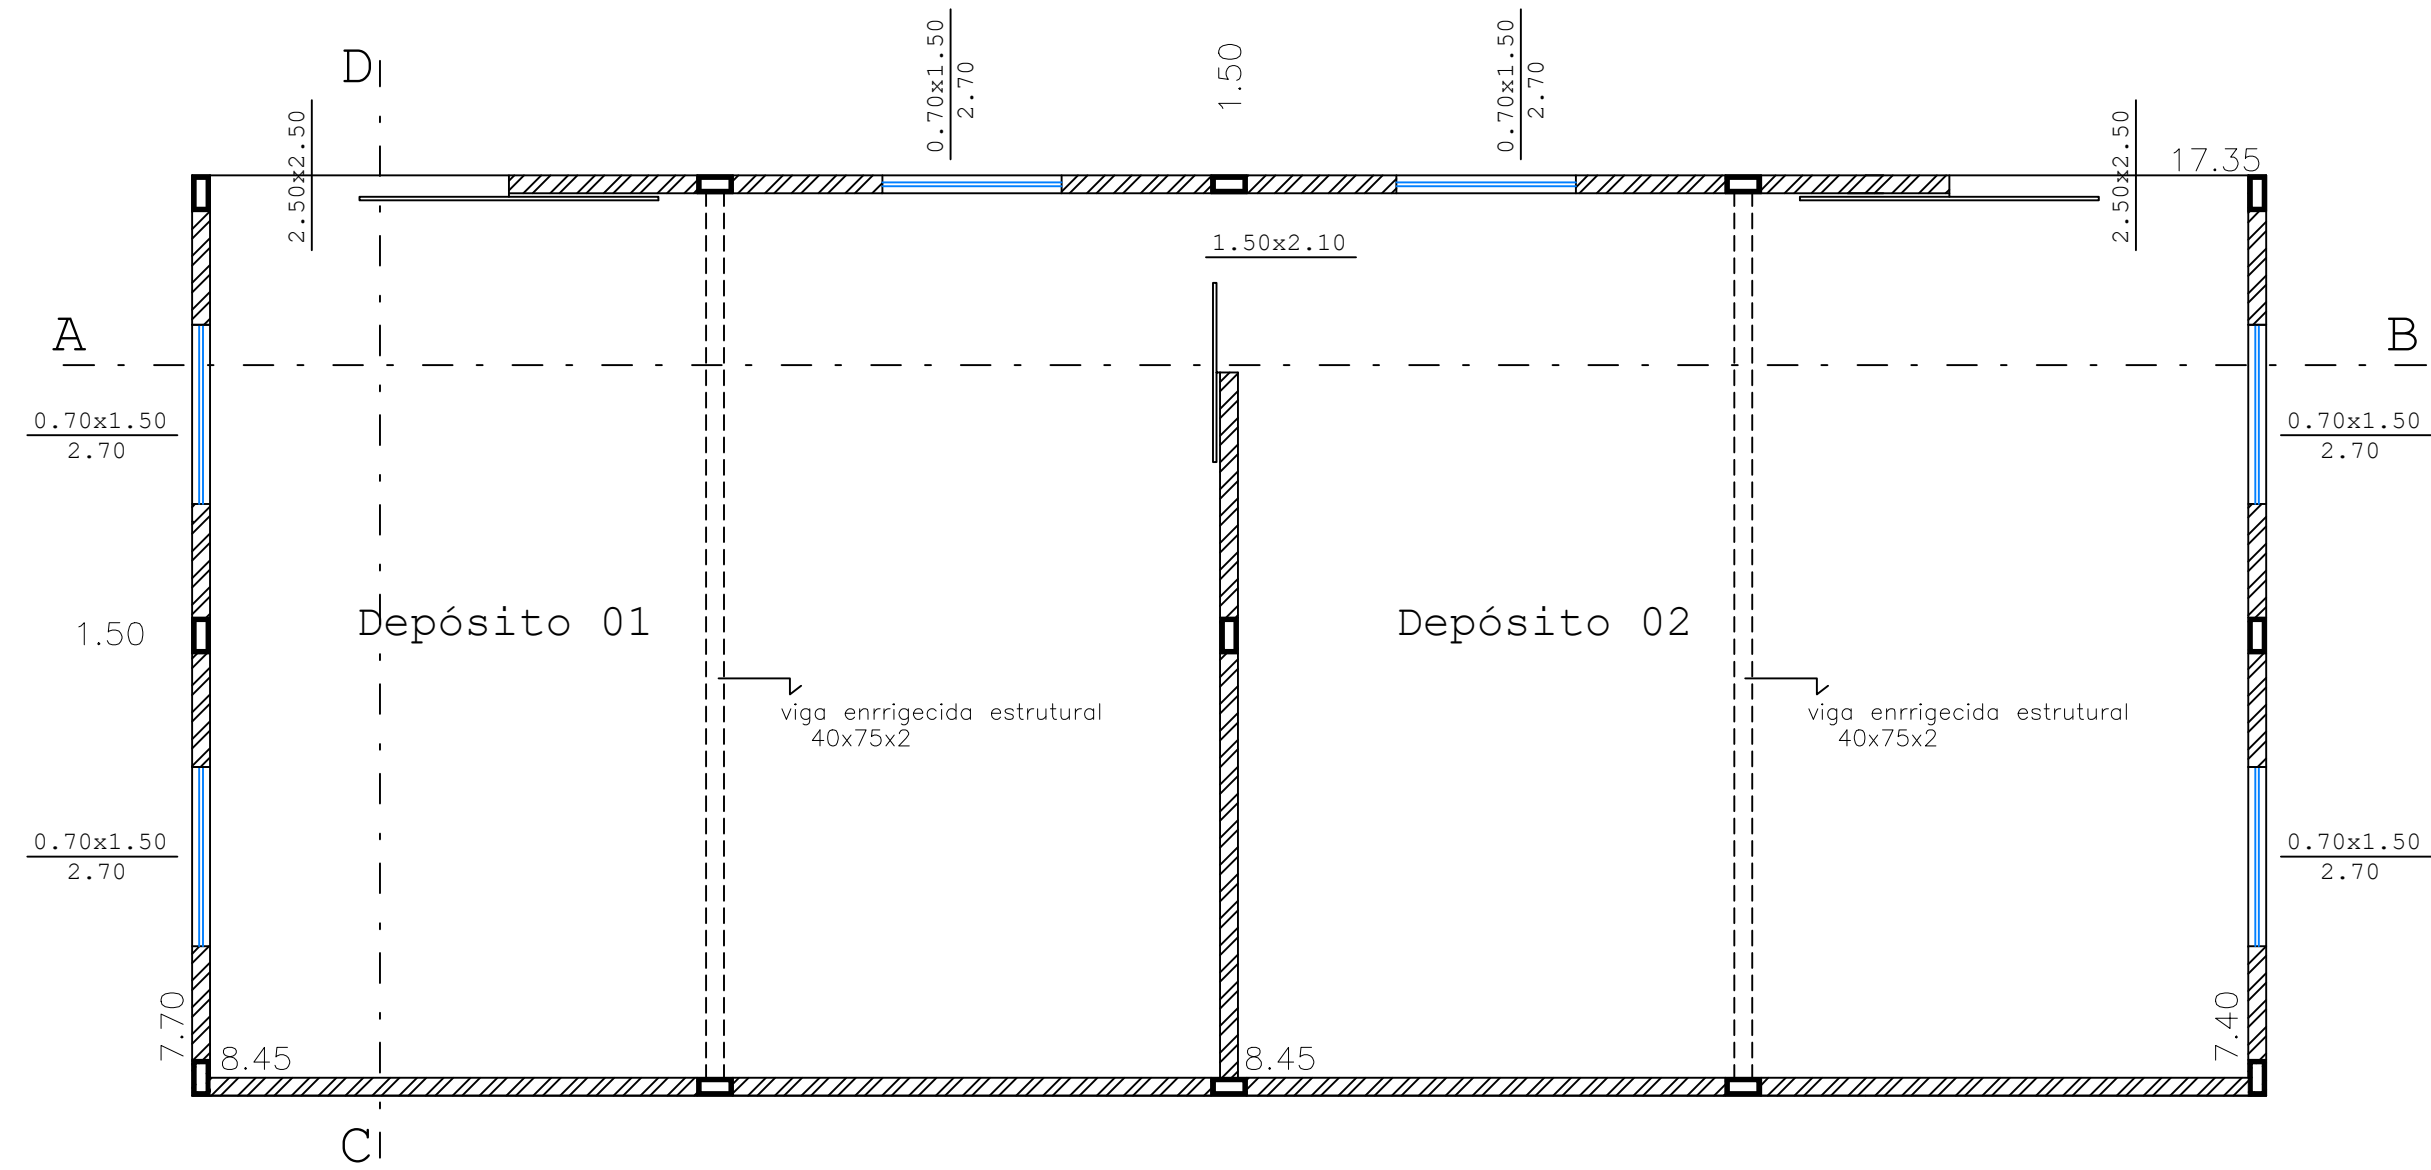


PLANTA BAIXA

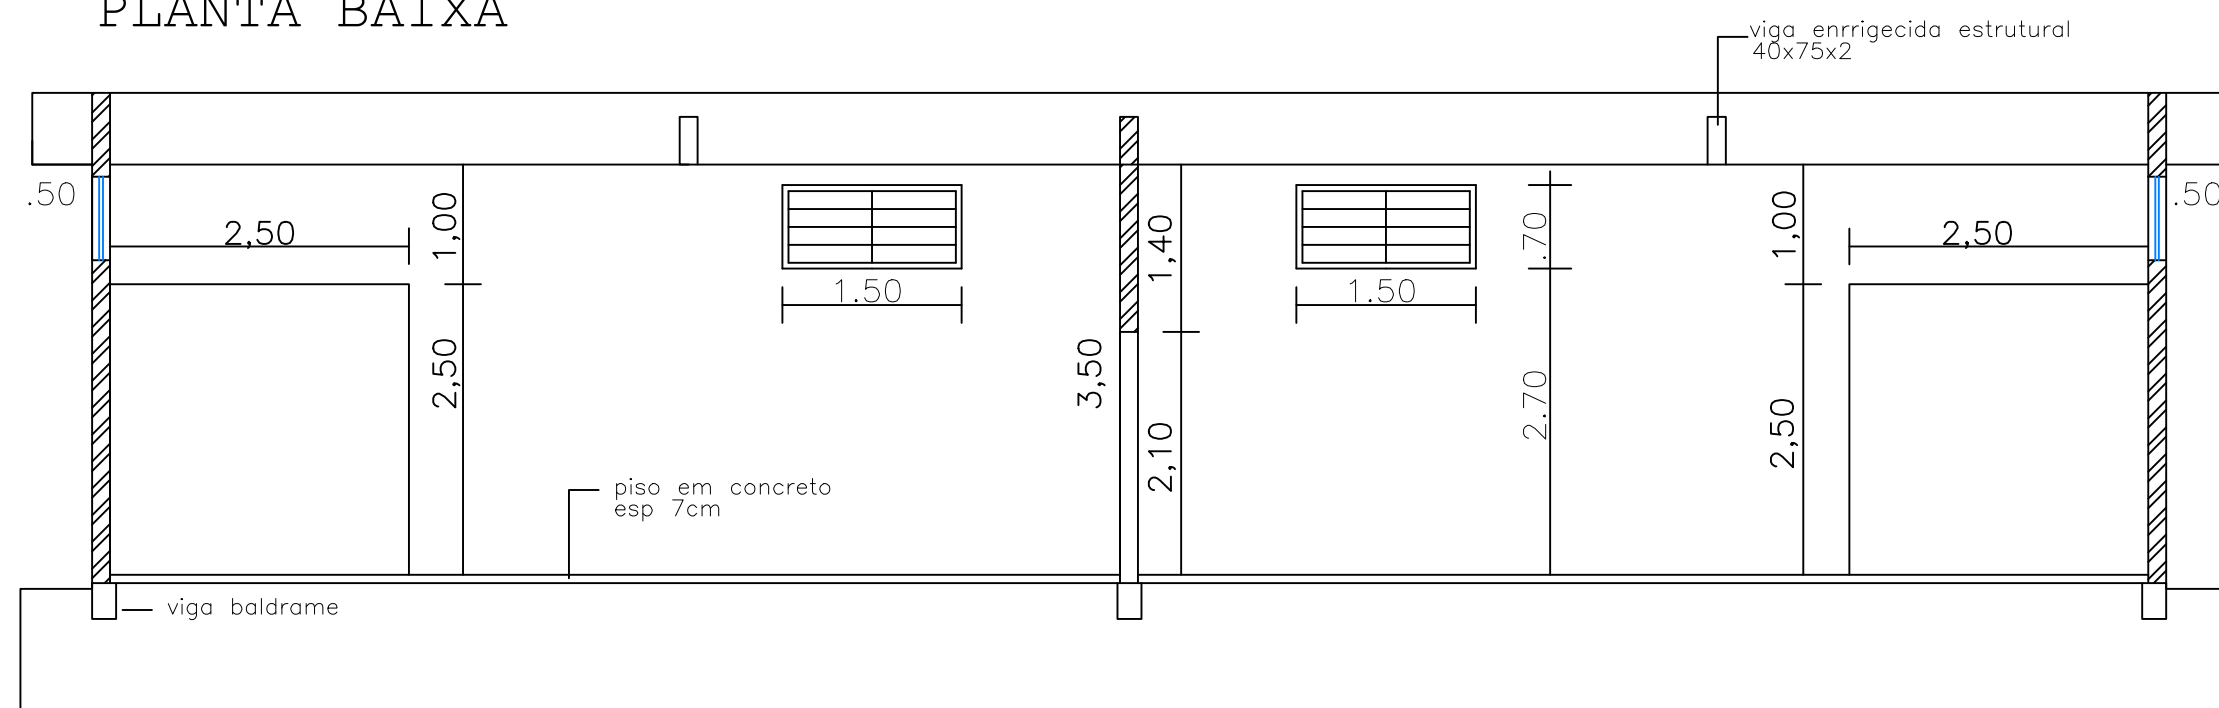

CORTE AB

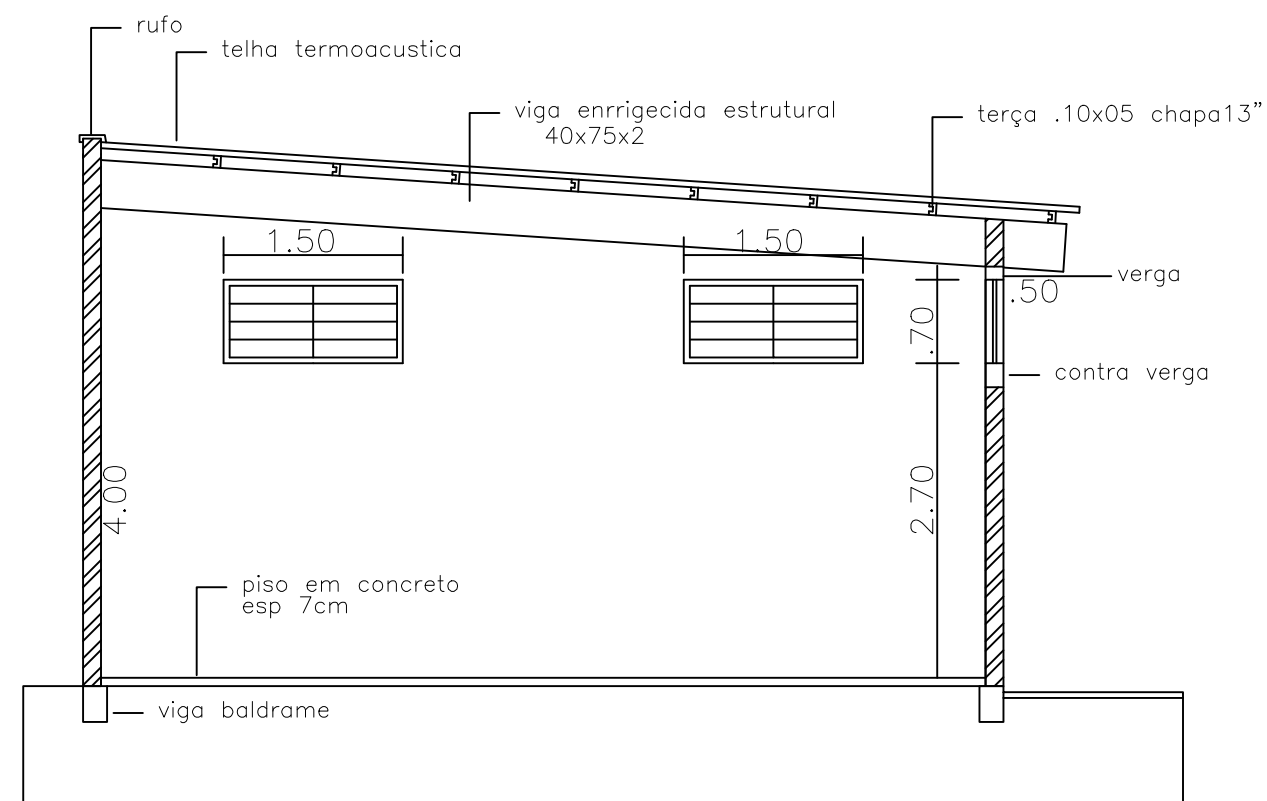

CORTE CD

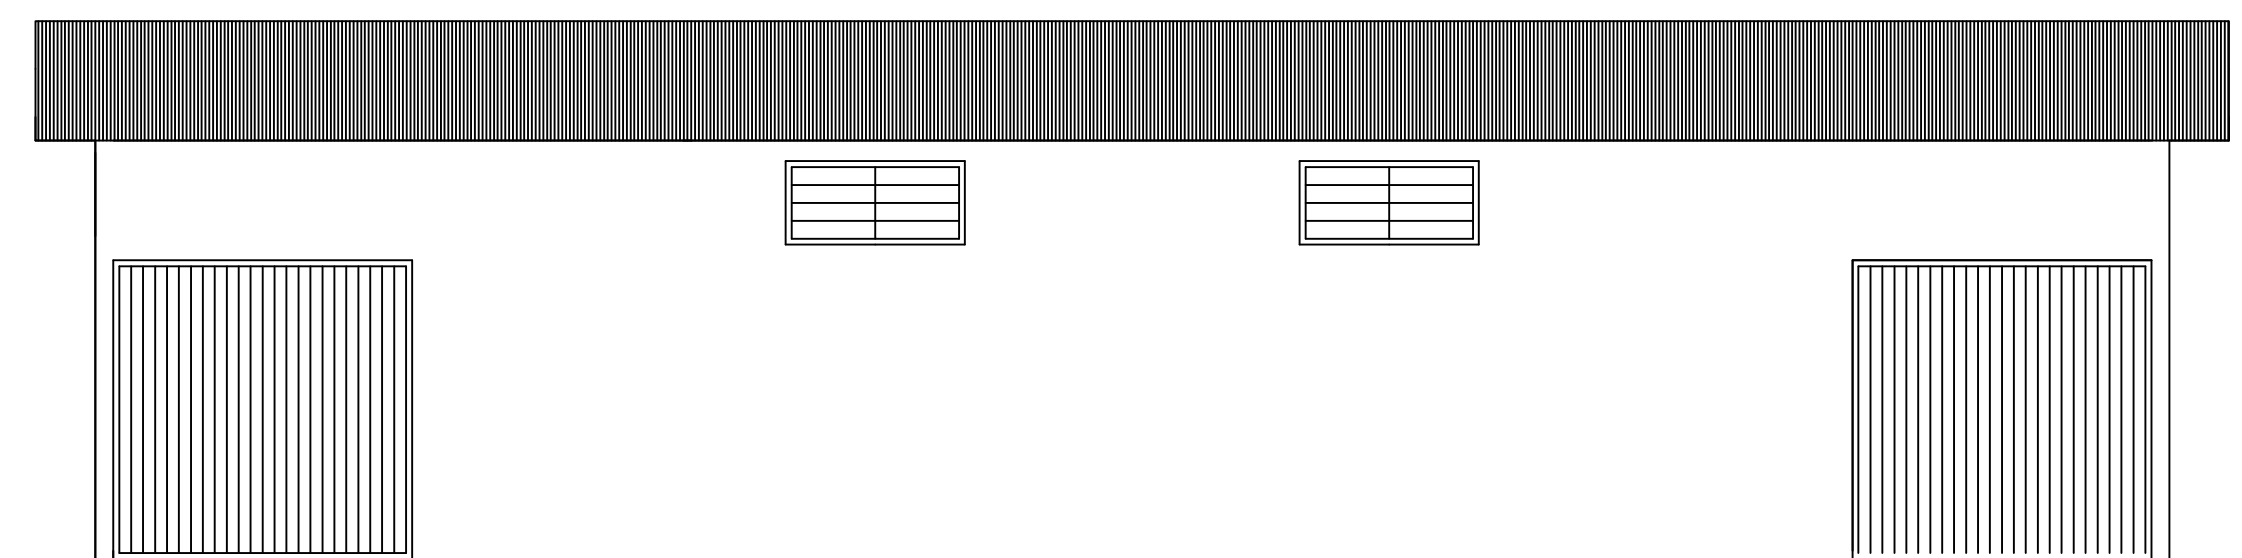

ELEVAÇÃO PRINCIPAL