


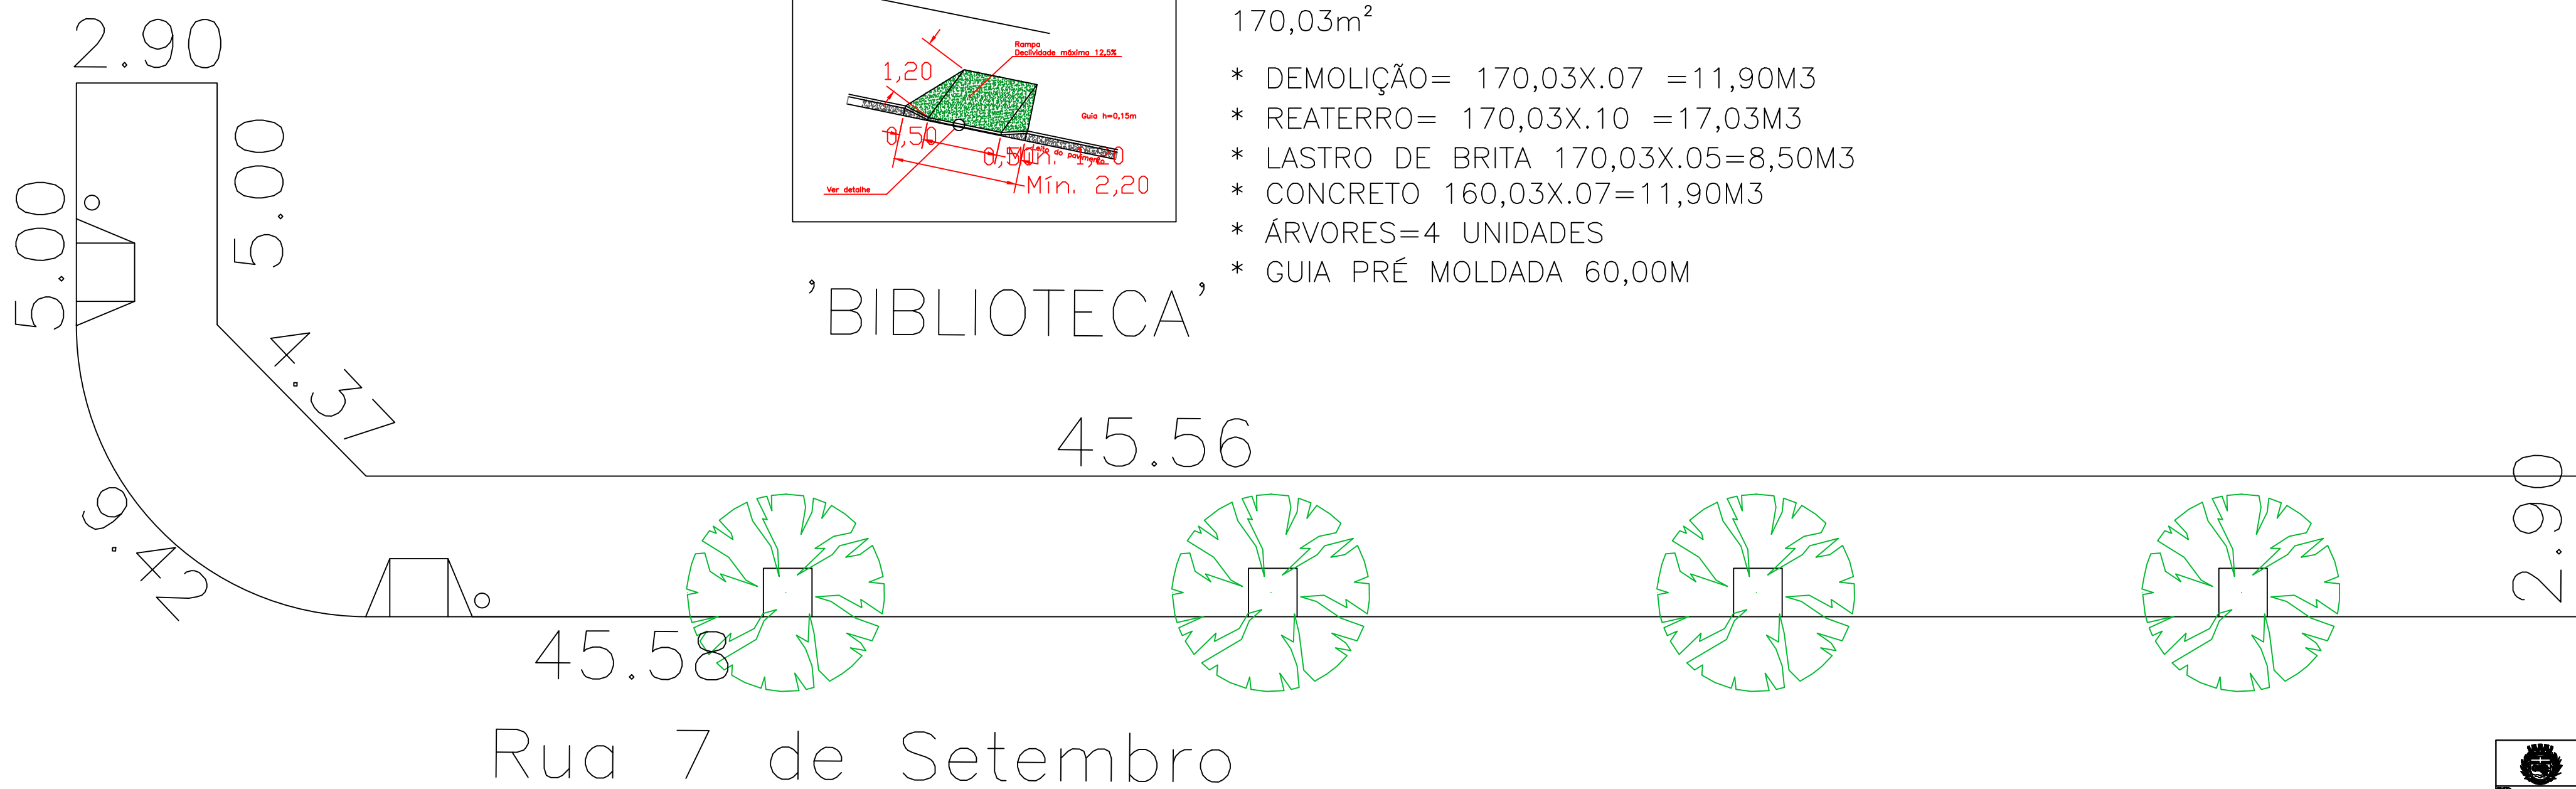

MEMORIA DE CALCULO

170,03m²

- * DEMOLIÇÃO= 170,03X.07 =11,90M3
- * REATERRO= 170,03X.10 =17,03M3
- * LASTRO DE BRITA 170,03X.05=8,50M3
- * CONCRETO 160,03X.07=11,90M3
- * ÁRVORES=4 UNIDADES
- * GUIA PRÉ MOLDADA 60,00M