


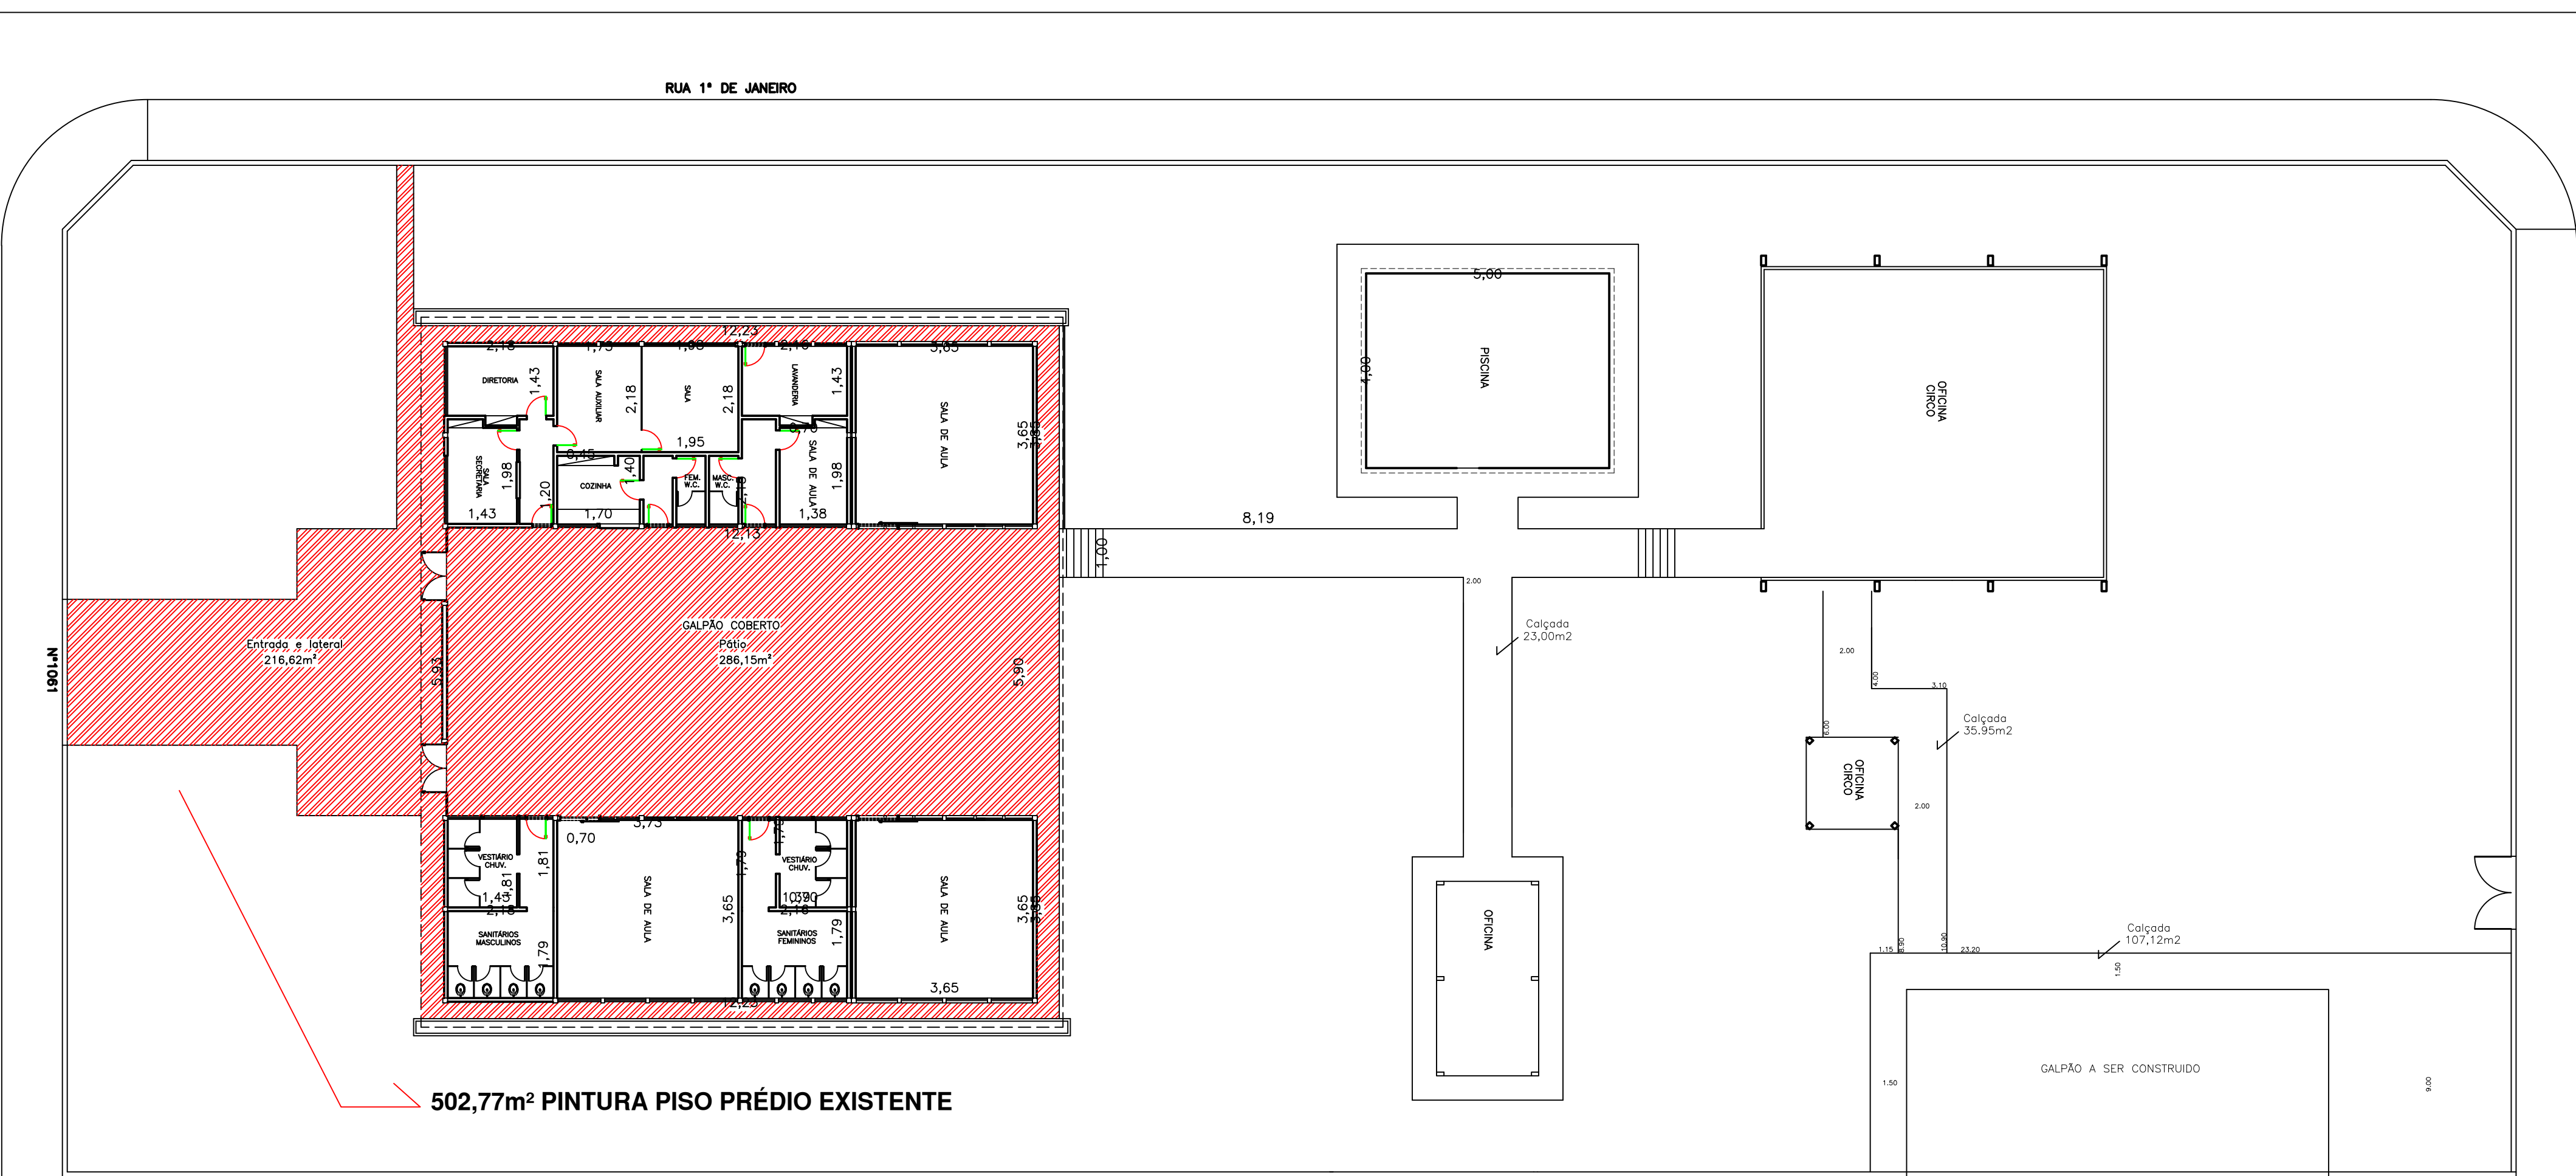

PLANTA BAIXA