
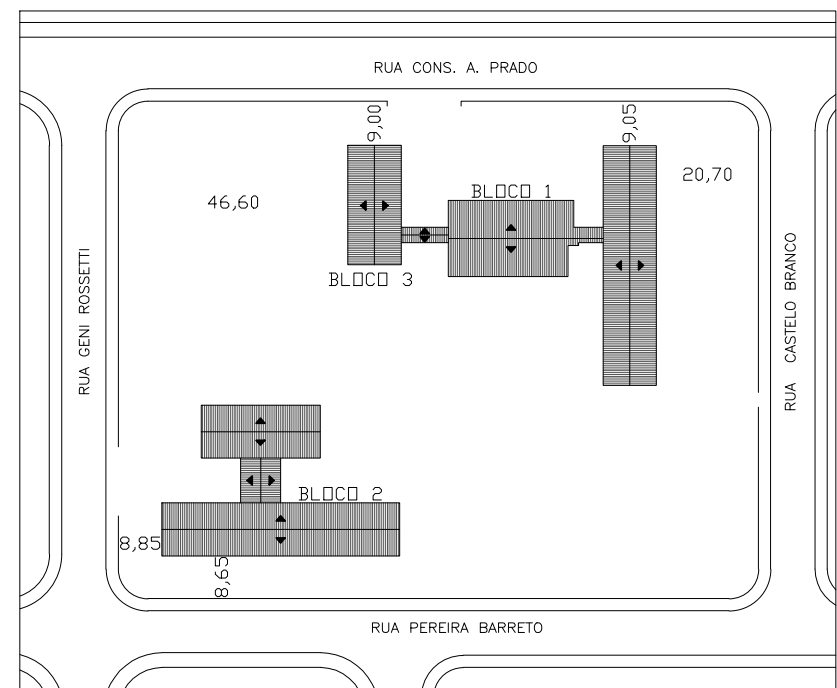


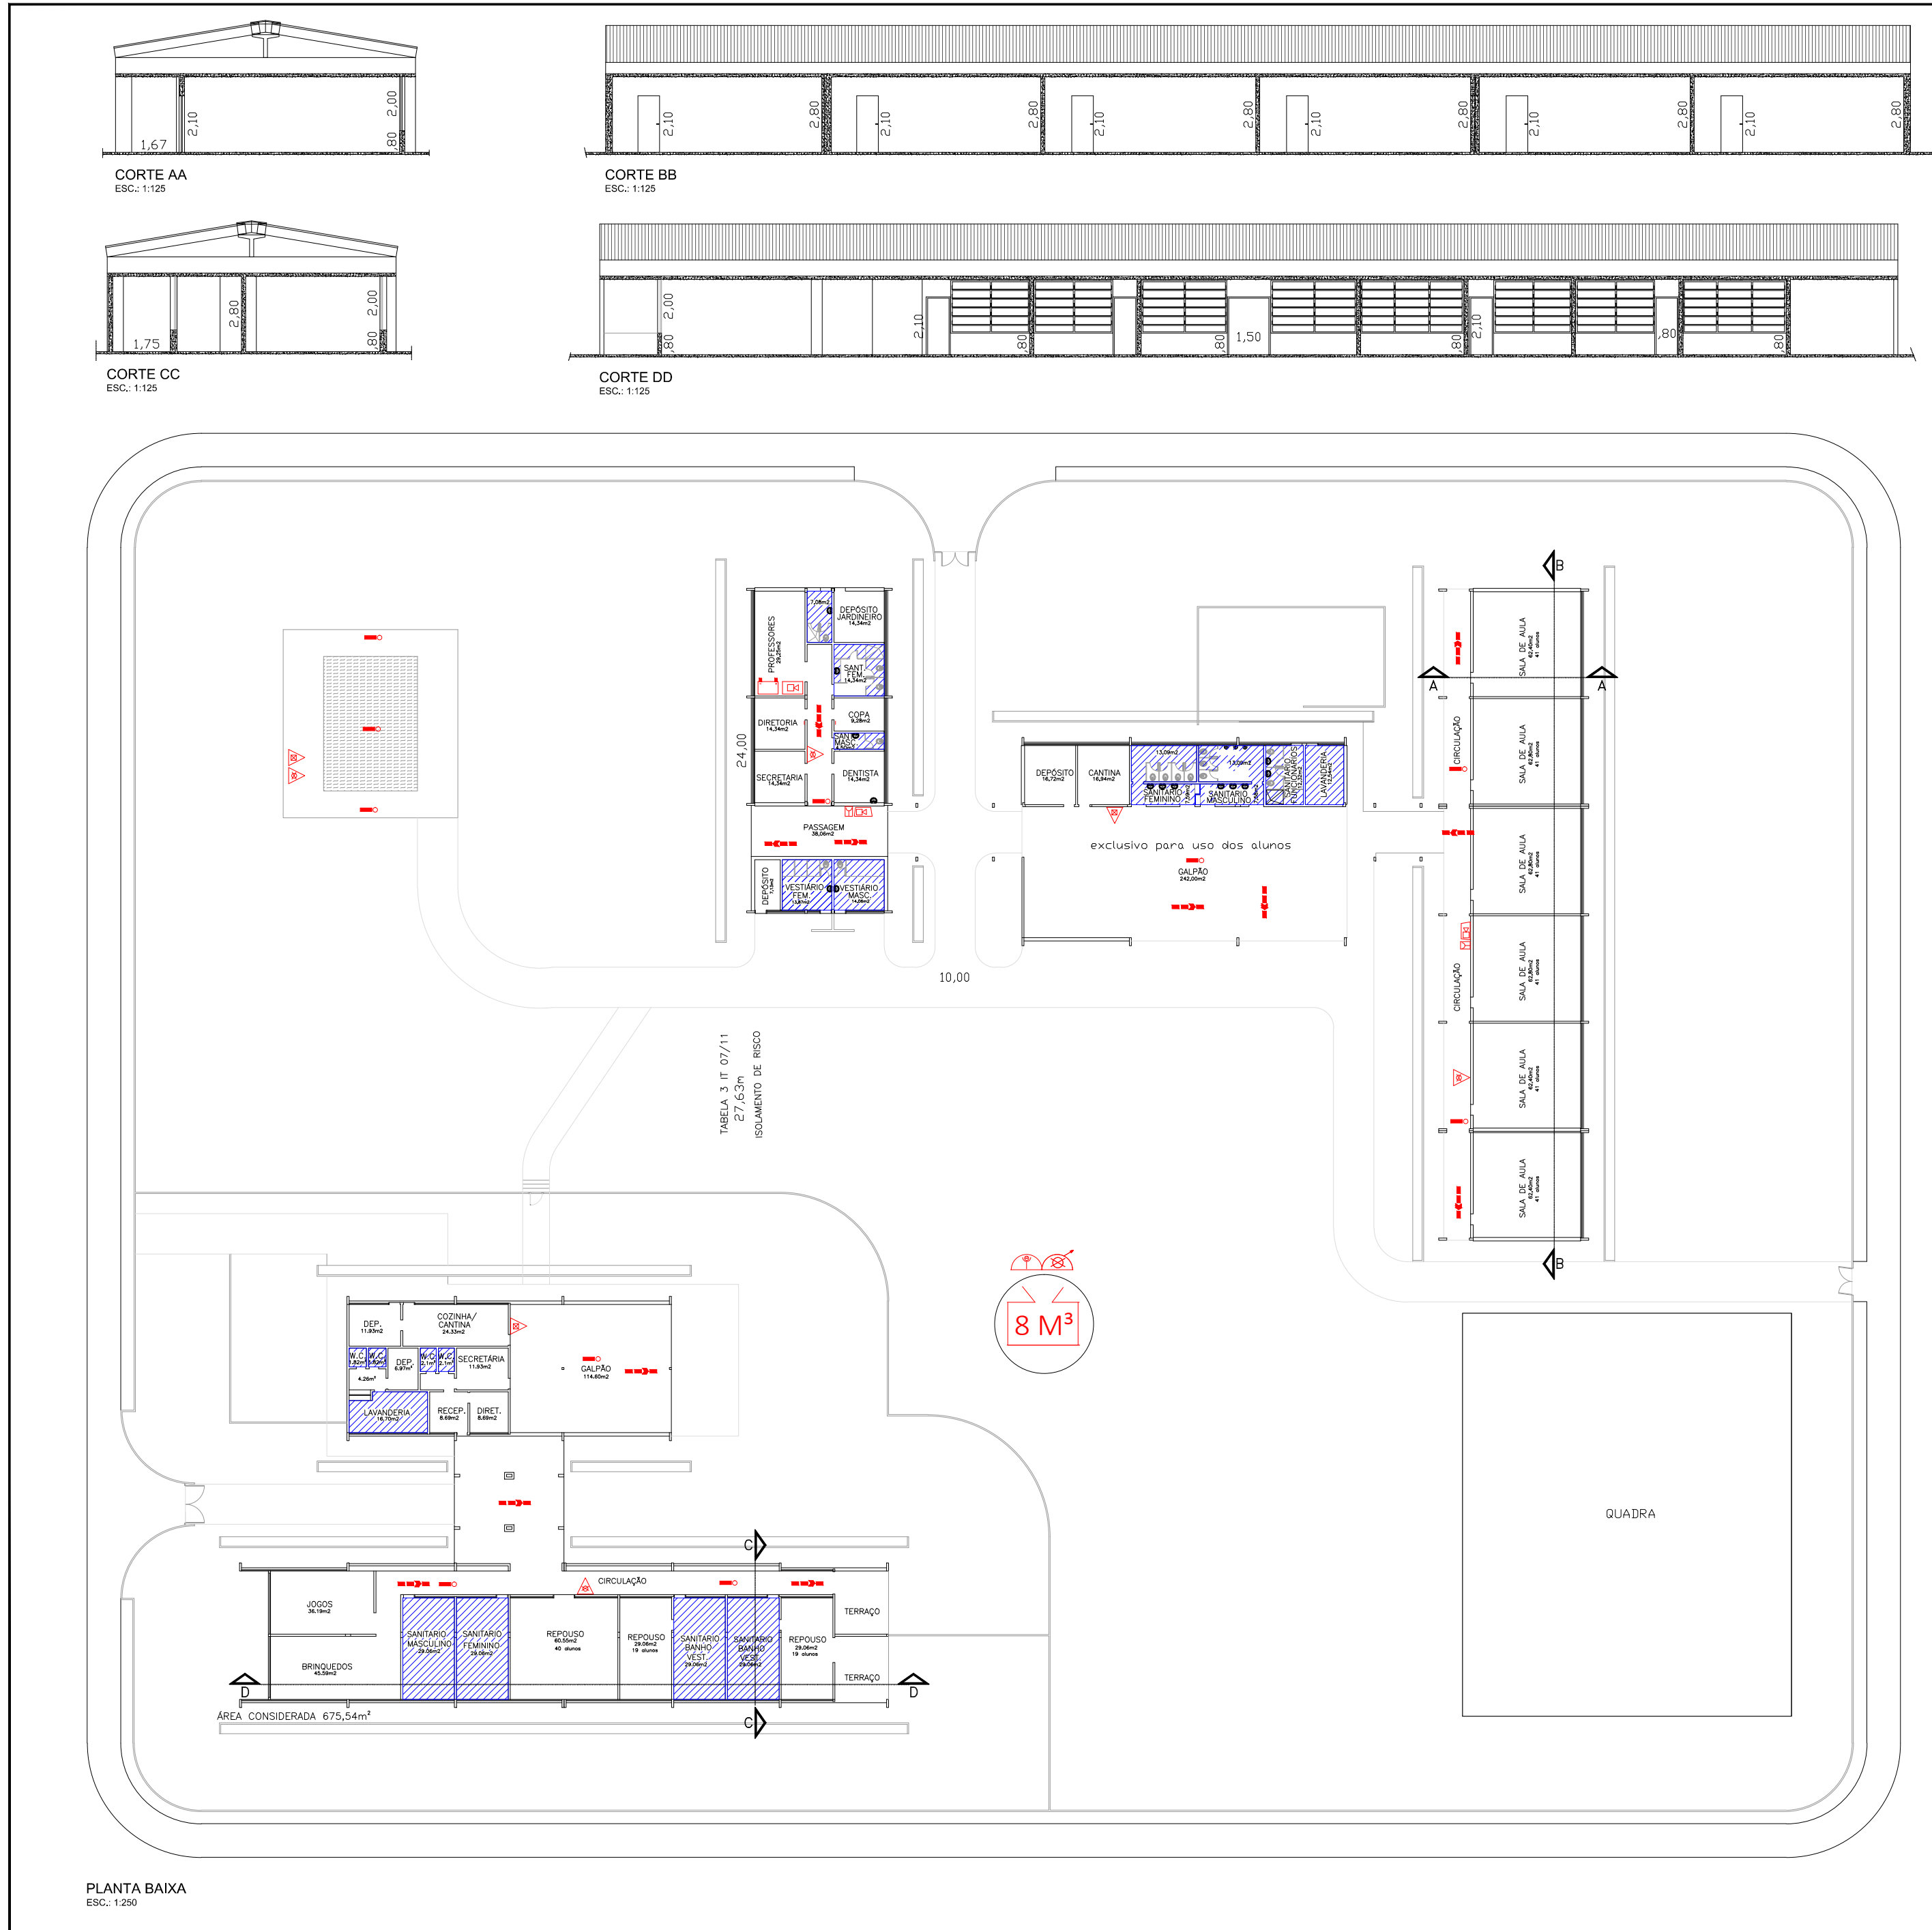


QUADRO DE ÁREAS	


EMI ZAIRA GEMITO
PROFESSOR
Responsável pelo uso

Sônia Cristina Vieira
CRÉDIA VESTIBULAR
Responsável técnica

FOLHA 01/02	PROJETO COMPLETO	ESCALA: REDUZIDA
ASSUNTO:	PROJETO TÉCNICO DE PROTEÇÃO CONTRA INCÊNDIO	
RAZÃO SOCIAL:	EMI ZAIRA GEMITO	
OCUPAÇÃO:	INSTITUIÇÃO DE ENSINO	
LOCAL:	RUA CONSELHEIRO A. PRADO, 1085 - PINACÓPOLIS SP	
PROPRIETÁRIO:	PREFEITURA MUNICIPAL DE PINACÓPOLIS	
RESP. TÉCNICO:	SÔNIA CRISTINA VIEIRA	

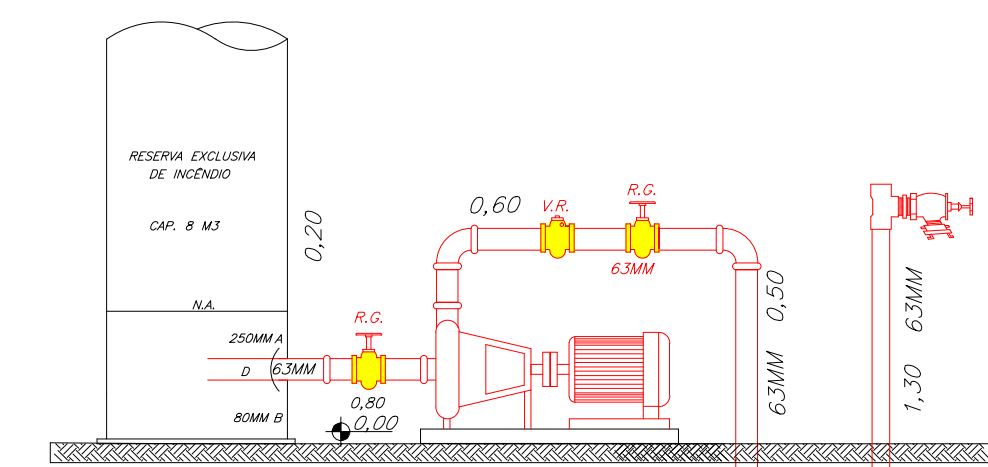

ISOMÉTRICO
SEM ESCALA




EMI ZAIRA GEMITO
PROFESSOR
Responsável pelo uso

Sônia Cristina Vieira
CRÉDIA VESTIBULAR
Responsável técnica

CONT. DE MAT. DE ACAB. E REVESTIMENTO



DET. DEGRAUS DA ESCADA
sem escala

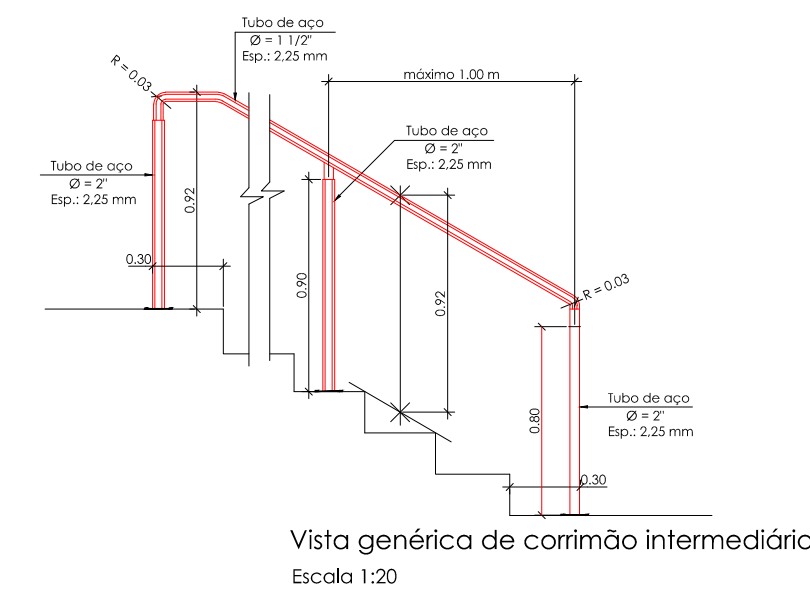

LEGENDA
1.0 sistema de sinalização de emergência
2.0 sistema de sinalização de emergência
FOLHA 02/02	PROJETO COMPLETO	ESCALA: REDUZIDA
ASSUNTO:	PROJETO TÉCNICO DE PROTEÇÃO CONTRA INCÊNDIO	
RAZÃO SOCIAL:	EMI ZAIRA GEMITO	
OCUPAÇÃO:	INSTITUIÇÃO DE ENSINO	
LOCAL:	RUA CONSELHEIRO A. PRADO, 1085 - PINACÓPOLIS SP	
PROPRIETÁRIO:	PREFEITURA MUNICIPAL DE PINACÓPOLIS	
RESP. TÉCNICO:	SÔNIA CRISTINA VIEIRA	
